

EVENEMENT
REMISE DIPLOMES VUB-ULB

NOM DU PLAN

IMPLANTATION GRAND PLACE

ECHELLE

1/500^{ème} (A3)

DATE DU PLAN

17/09/2021

REMARQUES


AUTEUR / CONTACT

BRUSSELS MAJOR EVENTS ASBL
 Rue de la Madeleine 51 - 1000 Bruxelles
 +32 2 318 64 70 - info@bmeo.be
 www.brusselsmajorevents.be

Brussels
 Major
 Events.



HOTEL DE VILLE - PLAN DU REZ+1

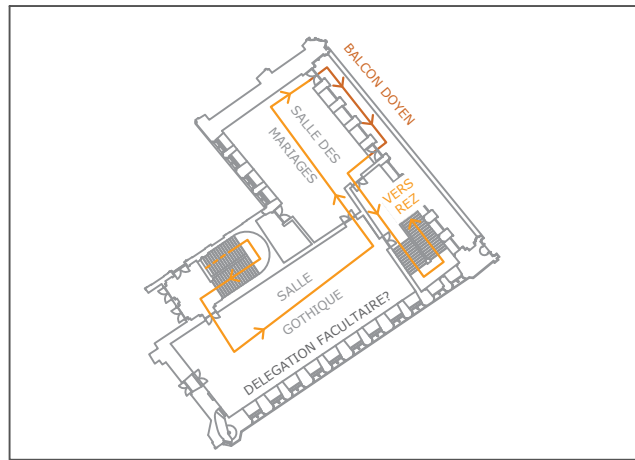

PLAN DE SITUATION

