


2000



REGION DE BRUXELLES-CAPITALE  
VILLE DE BRUXELLES  
PLAN COMMUNAL DE DEVELOPPEMENT  
PROJET DE PLAN

REGIONALE HOOFDSTEDELIJKE GEWEST  
STAD BRUSSEL  
GEMEENTELIJK ONTWIKKELINGSPLAN  
ONTWERP VAN PLAN

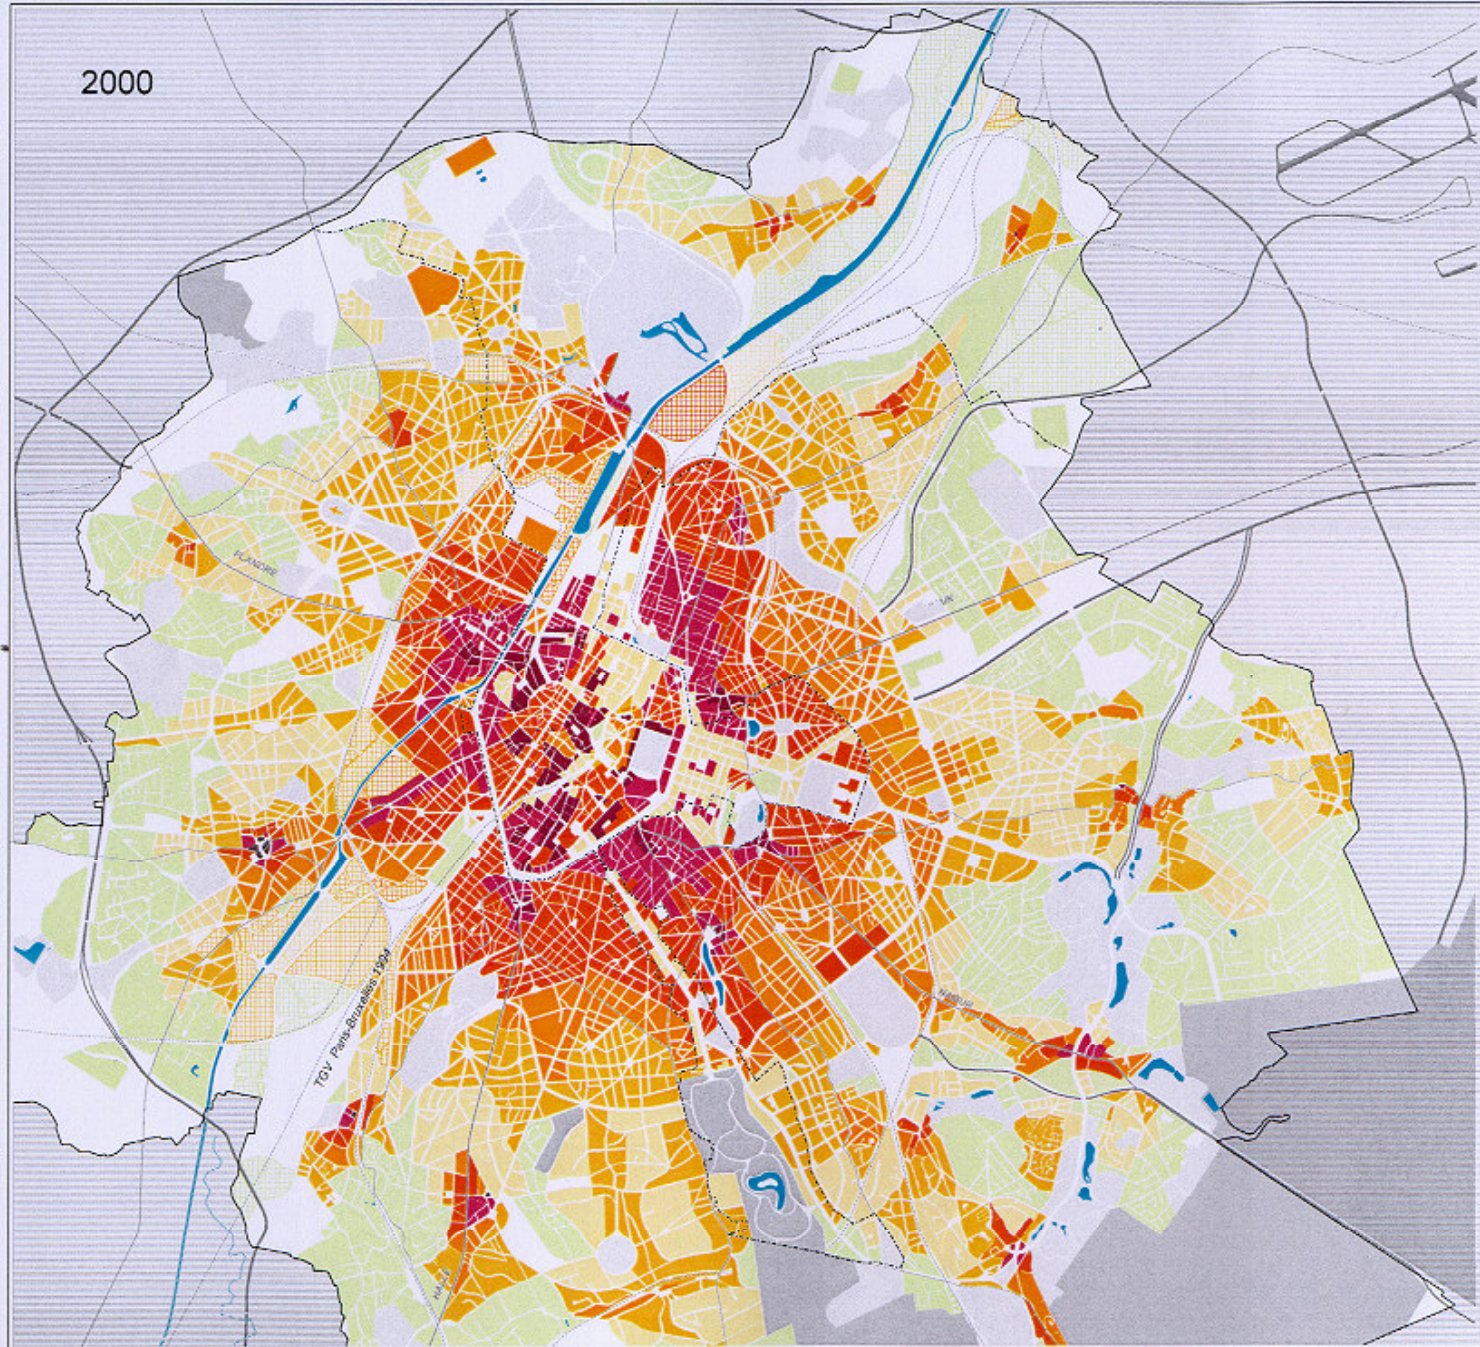

SITUATION EXISTANTE DE FAIT  
HISTORIQUE DE LA VILLE

WETVAANDE FOTIELIJKE TOEGANG  
b  
GESCHIEDENIS VAN DE STAD

JULI 2000  
AUTEUR DE PROJET  
BUREAUX D'ETUDES

JULI 2000  
ONTWERPER  
STUDIOBUREAU



LEGENDE

PERIMETRE DE L'ETUDE  
STUDIEGEBIED

LIMITES REGIONALES  
LIMITES DE LA VILLE DE BRUXELLES  
DATE ADOPTION TERRITORIALE  
1907 DATUM GEBIEDSKENNETE

EPOQUE TISSU URBAIN DOMINANT  
TJESPERI OORDEENING STADSWEES

1150	1150
1350	1350
1470	1470
1570	1570
1670	1670
1770	1770
1825	1825
1850	1850
1865	1865
1870	1870
1875	1875

A CARACTERE RESIDENTIEL  
A CARACTERE INDUSTRIEL

MET RESIDENTIEEL KARAKTER  
MET INDUSTRIEL KARAKTER

INFRASTRUCTURE  
INFRASTRUCTUREN

REPART. PORTIFICATION  
CHENIN DE FER  
VORSE ANCIENNE  
VORSE NOUVELLE

STADSVALLLEN VERSTREKWERK  
SPORWEG  
OUDE WEGENIS  
NIEUWE WEGENIS

NON SATI  
COURS D'EAU CANAL  
PLAN D'EAU SAZEN

NIET BEBOUWD  
WATERLOOP-KANAAL  
WATERVLAODE  
BOB  
PARK

SOURCES - BRONNEN

carte kaart "J. VAN DEVENTER" (1932)  
carte kaart "FRERKARD" (1778)  
carte kaart "VANDERWAELDEN" (1699)  
carte ICM MCI kaart 1/25 000 (1891)  
carte ICM MCI kaart 1/25 000 (1932)  
carte ICM MCI kaart 1/50 000 (1932)  
carte ICM MCI kaart 1/50 000 (1968-70)  
carte ICM MCI kaart 1/50 000 (1970-82)

0 km 0,5 km 1 km 2 km

ECHELLE:  
SCHAL:

REALISE AU MOYEN DE  
VERKVAENG DOOR

BRUSSEL LUIS V. 1.04  
Karte B1

A.C.P. GROUP  
Karte B1