

REGION DE BRUXELLES-CAPITALE

VILLE DE BRUXELLES

PLAN COMMUNAL DE DEVELOPPEMENT

PROJET DE PLAN

DIAGNOSTIC : SITUATION EXISTANTE DE DROIT

BRUSSELS HOOFDSTEDELIJK GEWEST

STAD BRUSSEL

GEMEENTELIJK ONTWIKKELINGSPLAN

PLANONTWERP

DIAGNOSTIC : BESTAANDE RECHTSTOESTAND




**PPAS, permis de lotir,
conventions et règlements zonés**

33

**BBP, verkavelingsvergunningen,
overeenkomsten en zonale verordeningen**

LEGENDE

Limite communale		Gemeentegrens
Limite régionale		Gewestgrens
Réseau viaire		Wegennet
PPAS existants approuvés		Goedgekeurd bestaande BBP
PPAS existants modifiés		Gewijzigde bestaande BBP
Règlement zoné		Zonale verordening
Permis de lotir		Verkavelingsvergunning
Conventions		Overeenkomsten
Parcs industriels		Industrieparken

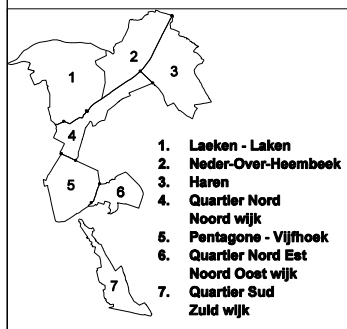

AUTEUR DE PROJET - ONTWERPER



agora
ETUDES

urbanisme
environnement
territoire
déplacements
rénovation
espace public

N° de fiche: 1009
N° de plan: 1009
T: +32 (0) 27 23 33 38 F: +32 (0) 27 23 37 75
agora@agora-urb.be

Bureaux d'études - Studiebureaus

**A.C.P. GROUP
COOPARCH-RU
DELEGATION PENTAGONE
GROEP PLANNING**

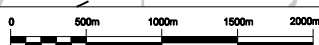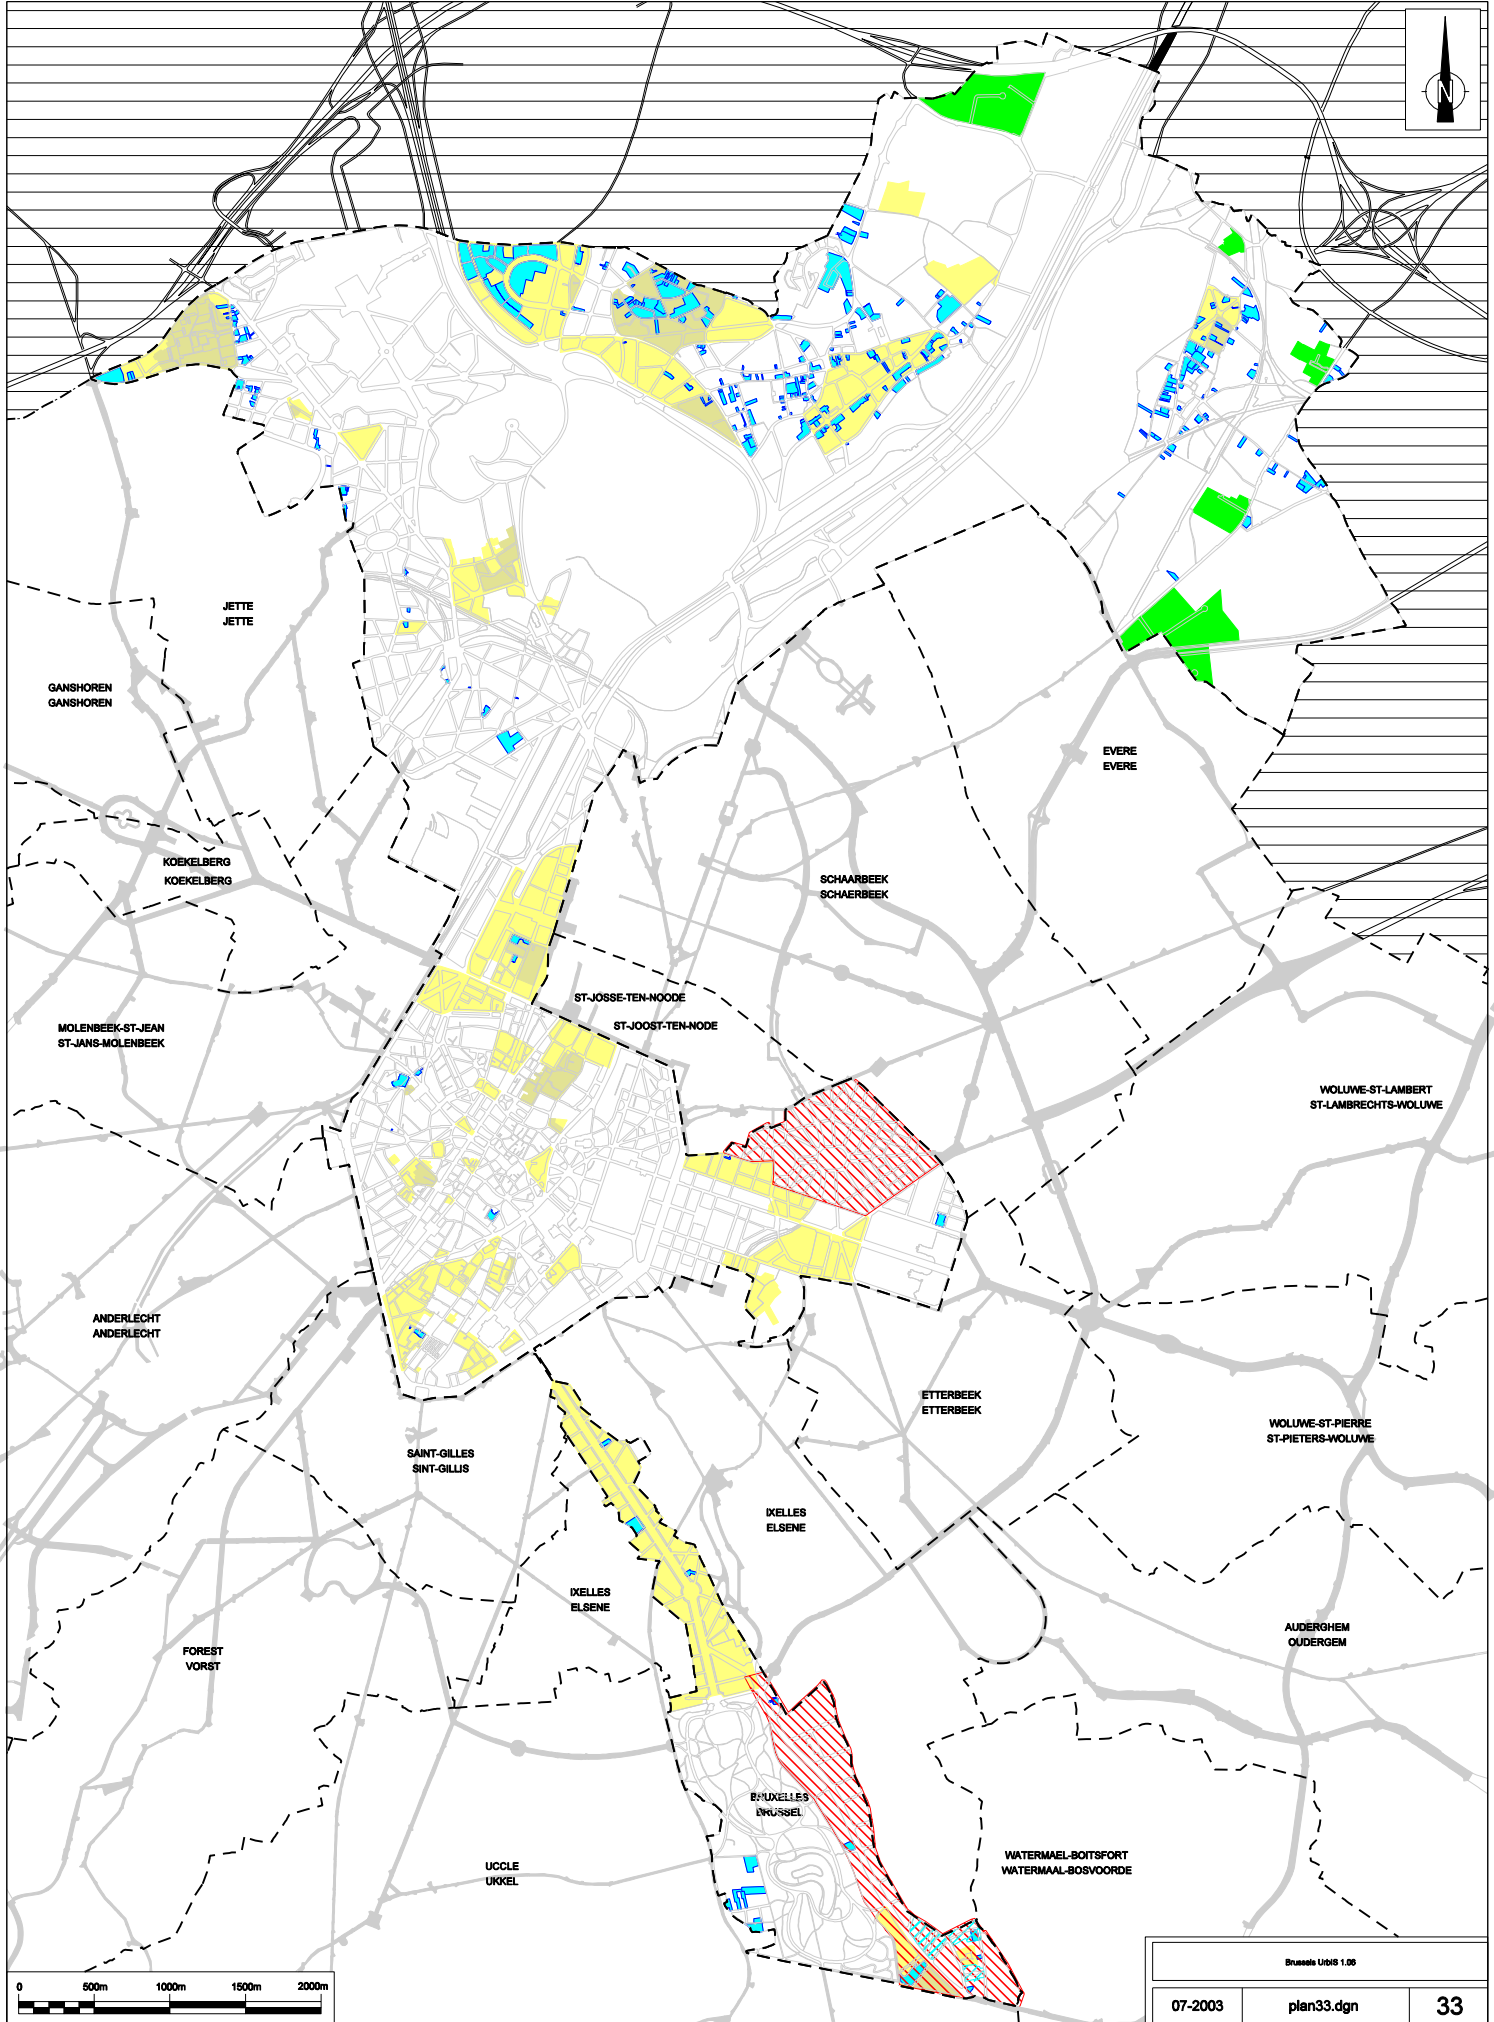

Brussels Urban 1.08		
07-2003	plan33.dgn	33