

REGION DE BRUXELLES-CAPITALE
VILLE DE BRUXELLES
PLAN COMMUNAL DE DEVELOPPEMENT
DOSSIER DE BASE

BRUXELLES HOOFDSTEDELIJK GEWEST
STAD BRUSSEL
GEMEENTELIJK ONTWIKKELINGSPLAN
BASISDOSSIER

LAEKEN
LAKEN

SITUATION EXISTANTE DE FAIT
LES FORMES DE LA VILLE
Cadre de vie et environnement
Localisation des espaces verts

BESTAANDE FEITELIJKE TOESTAND
DE VORM VAN DE STAD
Leefomgeving en milieu
Localisatie van groene ruimten

22
1.3.1.5
Février 1998 Februari

AUTEUR DE PROJET
BUREAUX D'ETUDES

AGORA
STUDIEBUREAUS

ONTWERPER
STUDIEBUREAUS


NORD-NET NOORD-OOST
AGORA

NORD NOORD
COOPARCH-RLI

PENTAGONE VULFOOR
ZIJN DEELNAME AU DEVELOPPEMENT DE LA VILLE DE BRUXELLES ET A LA REALISATION DU PLAN COMMUNAL DE DEVELOPPEMENT DE LA VILLE DE BRUXELLES

RUE SUD
URBANISME VILLE DE BRUXELLES ETudes de la Ville de Bruxelles

LAKEN LAKEN
LAKEN LAKEN

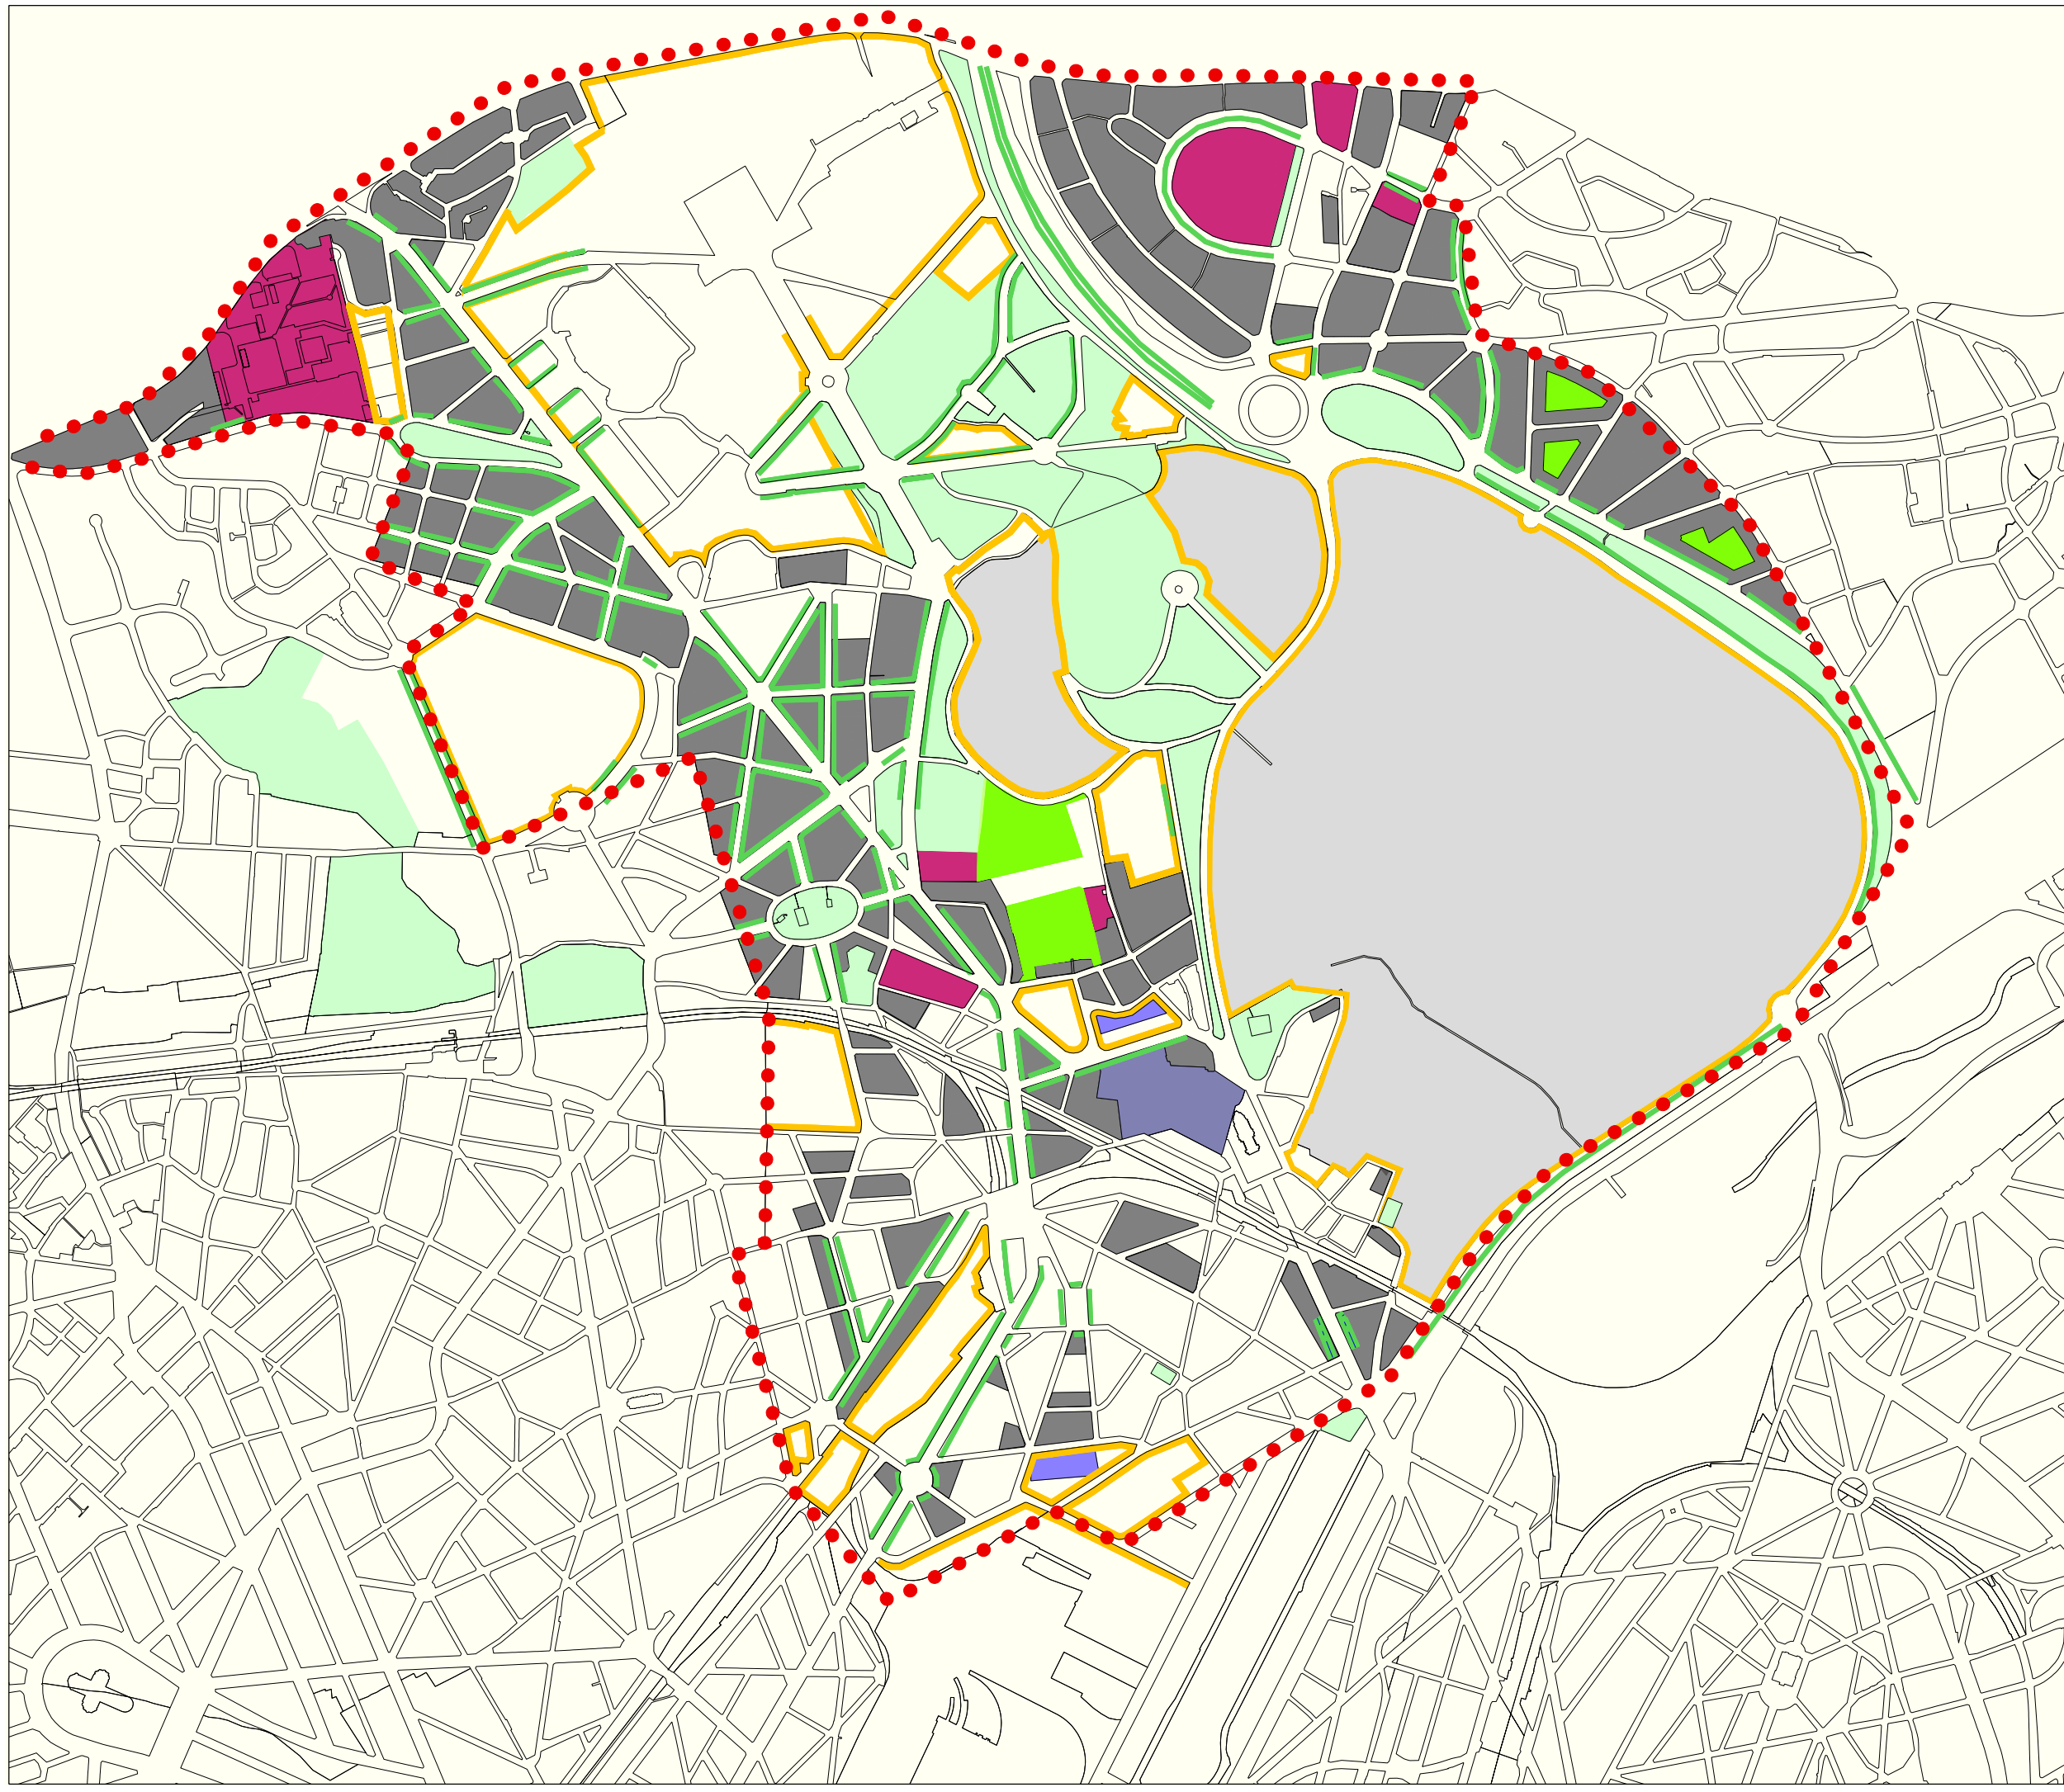

Légende

Avenue/Rue arborée

Ilot avec jardin privé de propriété collective

Espace vert public

Zone non-résidentielle

Domaine Royal, Domaine du Struyvenbergh, Belvédère

Cimetière

Jardin privé remarquable

Ilot avec jardins privés

Espace vert public inaccessible

Legende

Laanbeploeting

Bouwblok met aanwezigheid collectieve privé-tuin

Openbaar groen

Niet residentiële zones

Koninklijk Domein, Domein Struyvenbergh, Domein Belvédère

Kerkhof

Opmerkelijke privé-tuin

Bouwblokken met aanwezigheid van privé-tuinen

Ontoegankelijk groen in openbare eigendom

Périmètre de la zone d'étude

Perimeter van het studiegebied

0 200m 400m 600m

AGORA

COOPARCH-RLI

URBANISME VILLE DE BRUXELLES

STAD BRUSSEL