

REGION DE BRUXELLES-CAPITALE	BRUXELLES HOOFDSTEDELIJK GEWEST
VILLE DE BRUXELLES	STAD BRUSSEL
PLAN COMMUNAL DE DEVELOPPEMENT	GEMEENTELIJK ONTWIKKELINGSPLAN
DOSSIER DE BASE	BASISDOSSIER


LAEKEN	LAKEN
--------	-------

SITUATION EXISTANTE DE FAIT	BESTAANDE FEITELIJKE TOESTAND
DEPLACEMENTS ET MOBILITE	VERPLAATSINGEN EN MOBILITEIT
Piétons et cyclistes	Voetgangers en fietsers

29
1.4.4
Février 1998 Februari

AUTEUR DE PROJET	AGORA	ONTWERPER	STUDIEBUREAU
BUREAUX D'ETUDES	COOPARCES-R.U.	STUDIEBUREAUS	LAKEN LAKEN

NOORD-NET NOORD-OOST	NOORD NOORD	PERITAGE VULHOEK	NOORD NOORD	LAKEN LAKEN
AGORA	COOPARCES-R.U.	STAD BRUSSEL AU DEVELOPPEMENT DE TERRITOIRES ATTRACTIONNELS POUR LE DEVELOPPEMENT D'UN QUARTIER	STAD BRUSSEL AU DEVELOPPEMENT DE TERRITOIRES ATTRACTIONNELS POUR LE DEVELOPPEMENT D'UN QUARTIER	AGORA

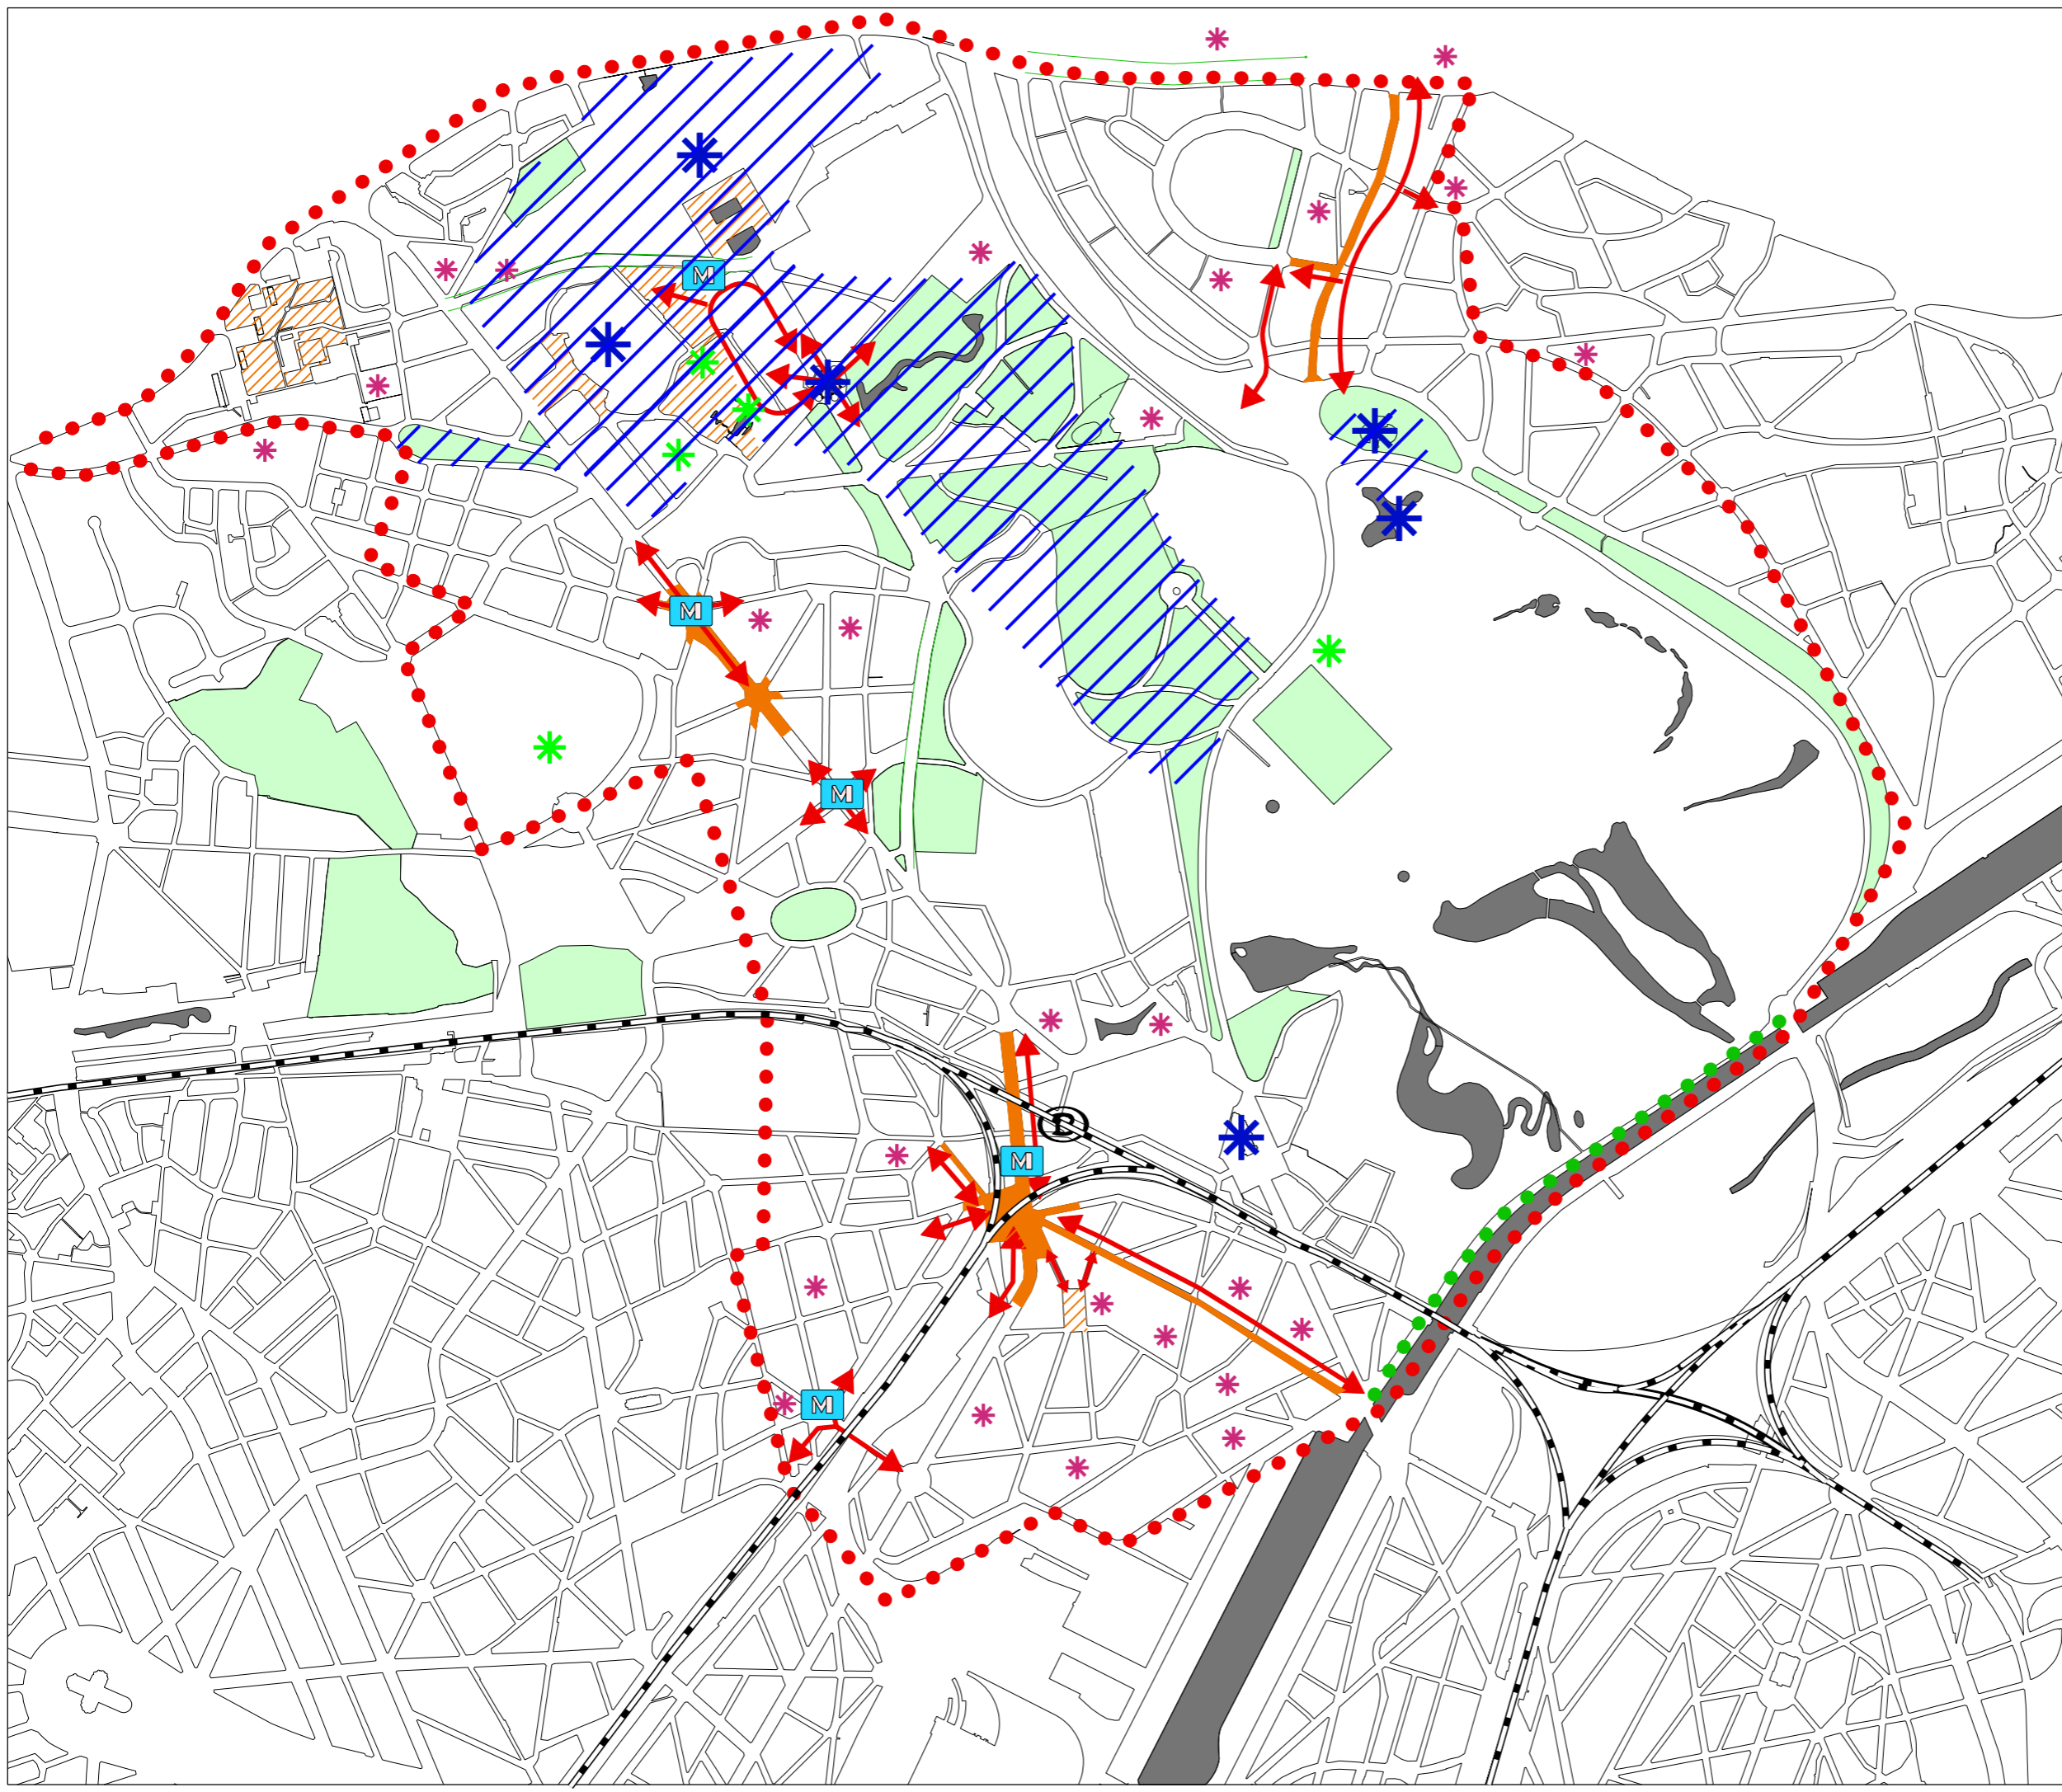

Légende		Legende
Flux piéton important		Belangrijke voetgangerstroom
Piste cyclable		Fietspad
Voie de desserte locale		Locale ontsluitingsweg
Zone d'ambiance piétonne		Voetgangers zone
Zone d'attraction spécifique		Zone met bijzondere aantrekkingskracht
Métro		Metro
SNCB		NMBS
Pôle d'attraction national		Nationale aantrekkingspool
Pôle d'attraction régional		Regionale aantrekkingspool
Pôle d'attraction local		Locale aantrekkingspool
Périmètre de la zone d'étude		Perimeter van het studiegebied

0 200m 400m 600m