

REGION DE BRUXELLES-CAPITALE  
VILLE DE BRUXELLES  
**PLAN COMMUNAL DE DEVELOPPEMENT**  
DOSSIER DE BASE

BRUSSELS HOOFDSTEDELIJK GEWEST  
STAD BRUSSEL  
**GEMEENTELIJK ONTWIKKELINGSPLAN**  
BASISDOSSIER

LAEKEN  
LAKEN

SITUATION EXISTANTE DE DROIT  
BESTAANDE RECHTS-TOESTAND

LES FORMES DE LA VILLE  
DE VORM VAN DE STAD

PPAS:localisation  
BBP :localisatie


Liste des PPAS **34** Lijst der BBP's  
**2.2.1**  
Février 1998 Februari

AUTEUR DE PROJET  
BUREAUX D'ETUDES

AGORA  
COOPARCH-B.U.

ONTWERPER  
STUDIEBUREAUS

AGORA  
COOPARCH-B.U.  
STUDIEBUREAUS

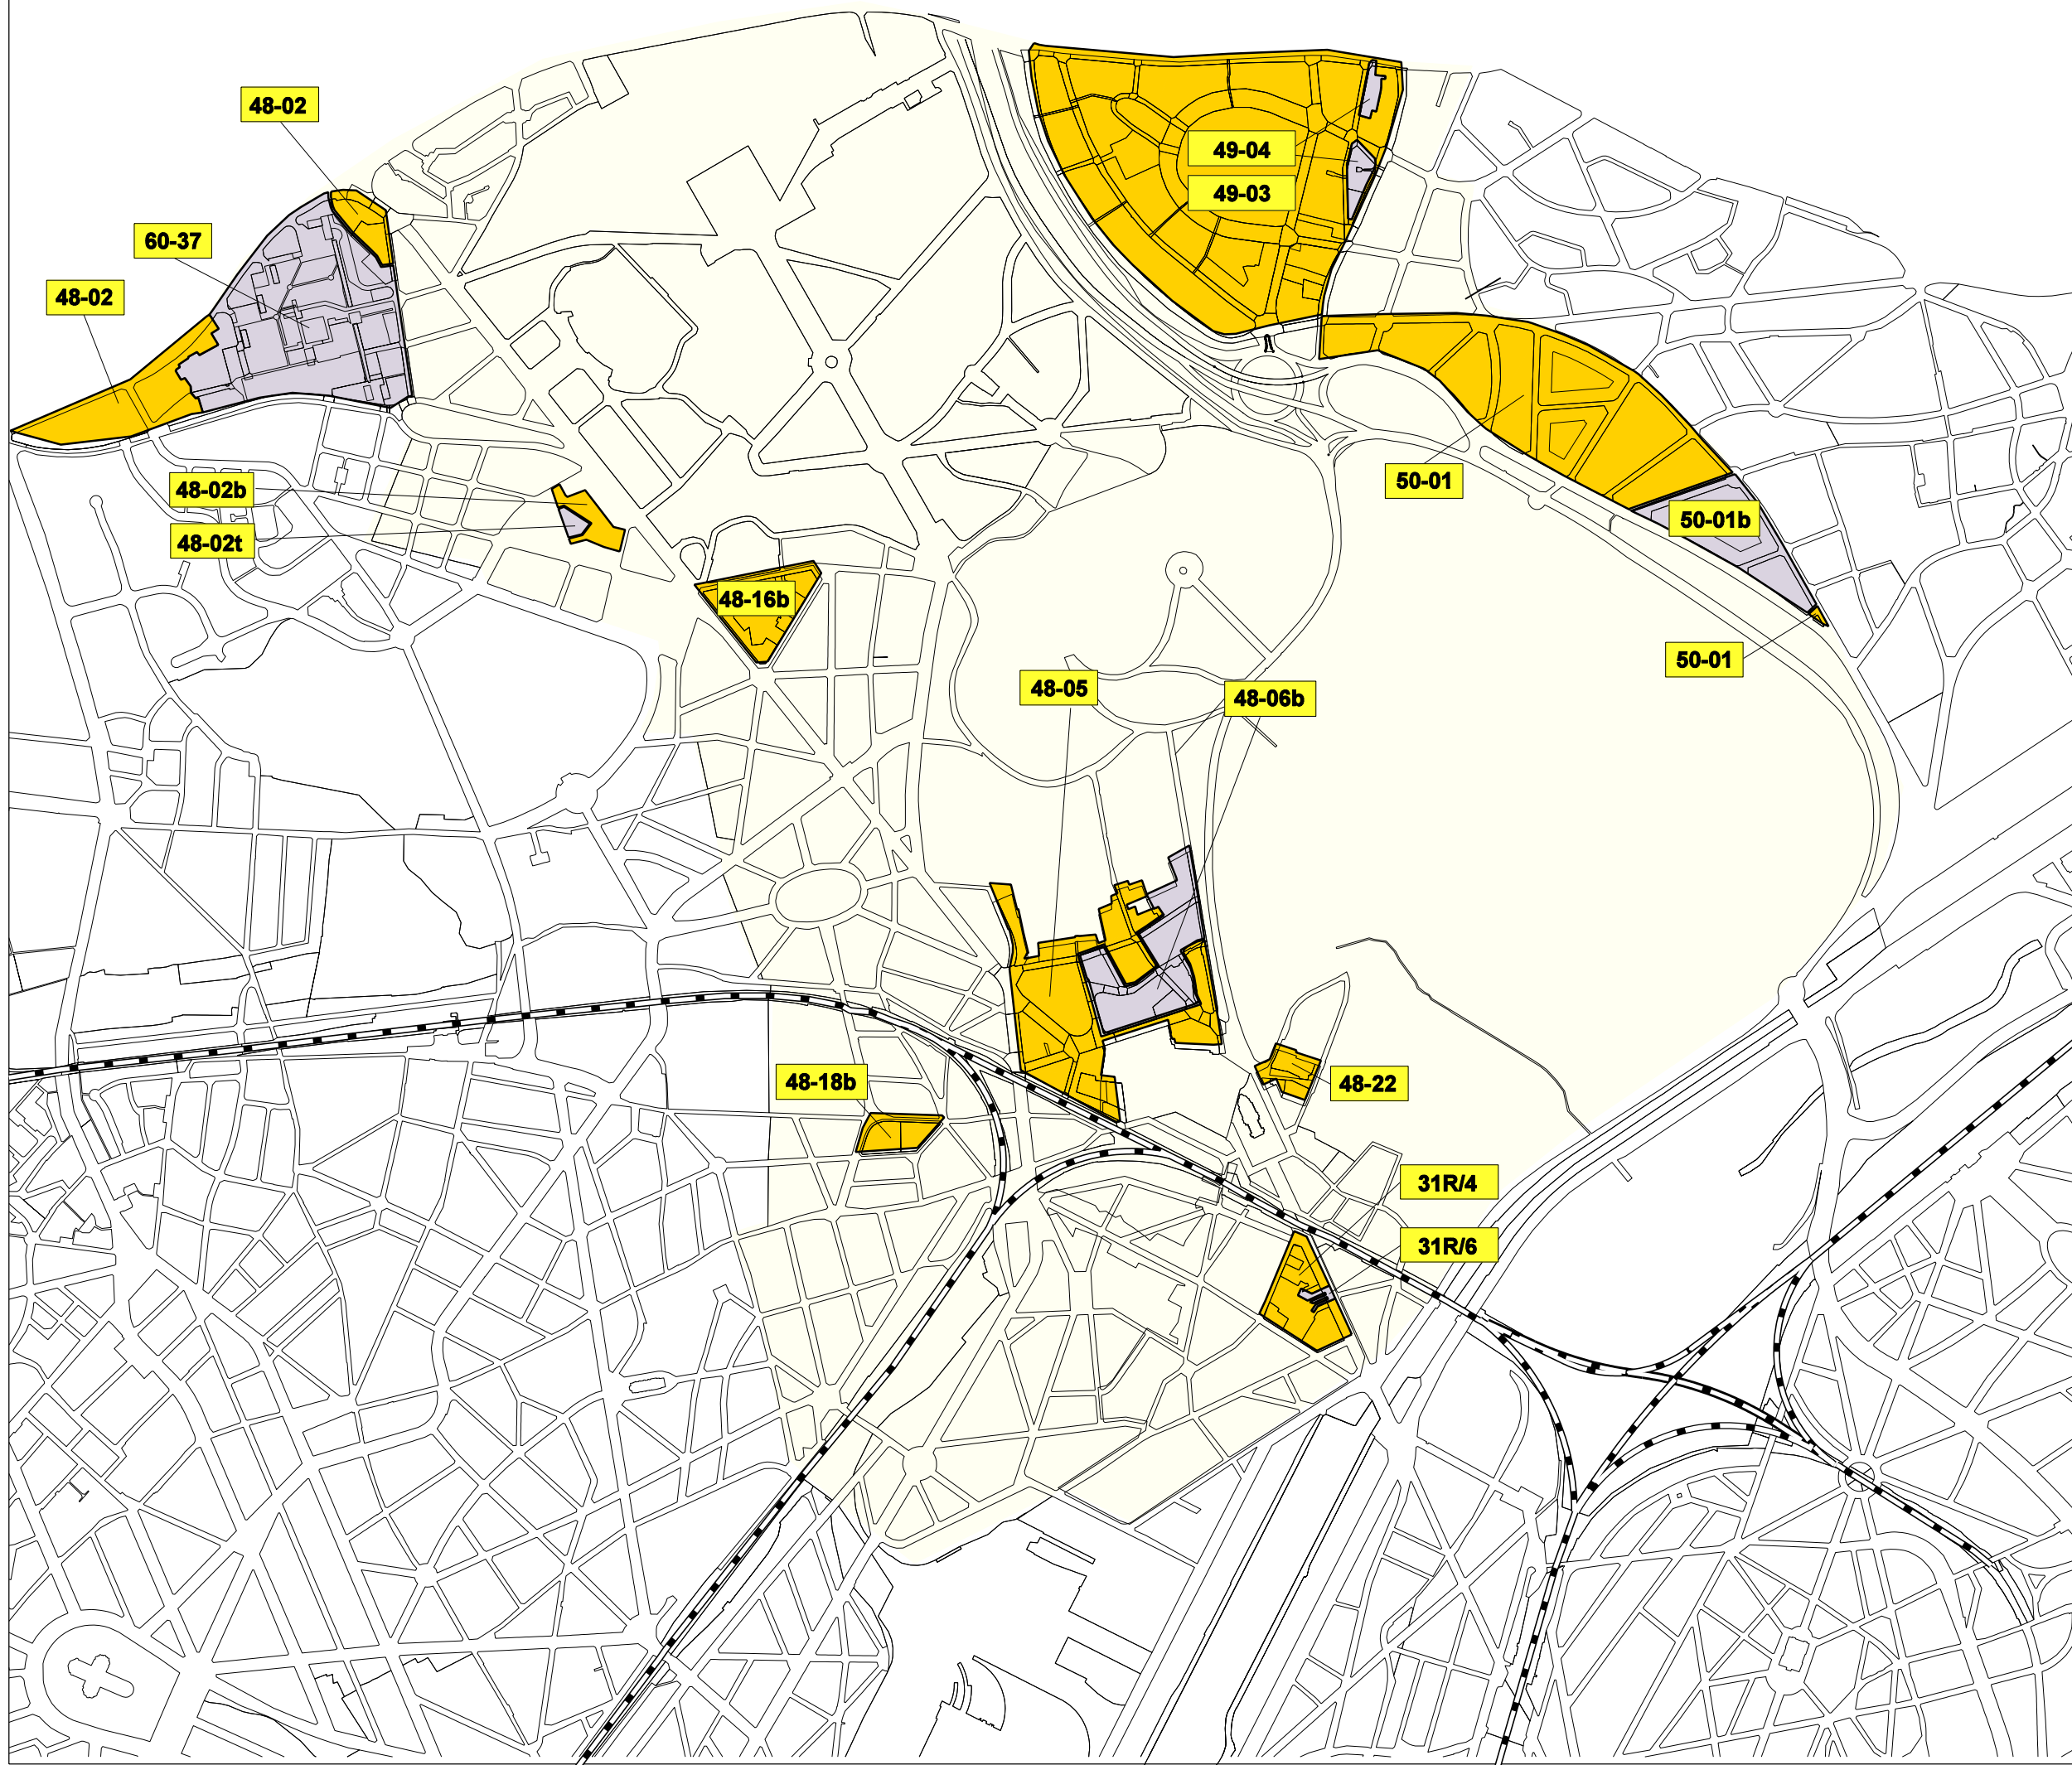

**Légende**

PPAS original		Oorspronkelijk BBP
PPAS révisé		Herzien BBP
N° PPAS		Nr BBP
Avenue de la reine	31 r/6	Koninginnelaan
Avenue de la reine	31 r/4	Koninginnelaan
Notre-Dame de Laeken	48-22	Onze-Lieve-Vrouw van Laken
Sq. Prince Charles	48-05	Prins karelsq.
Sq. Prince Charles - Drève Ste Anne	48-06 bis	Prins karelsq.-St.-Annadreef
Steyls-Vanham	48-18 bis	Steyls-Vanham
Houba-Heysel	48-16 bis	Houba-heizel
Houba-hôpital	48-02 bis	Houba-hospitaal
Houba-Hôpital	48-02 ter	Houba-hospitaal
Cité Modèle	48-02	Modelwijk
Cité Modèle	60-37	Modelwijk
Mutsaard	49-03	Mutsaard
Mutsaard	49-04	Mutsaard
Van Praet	50-01	Van Praet
Van Praet	50-01 bis	Van Praet

