

REGION DE BRUXELLES-CAPITALE
 VILLE DE BRUXELLES
PLAN COMMUNAL DE DEVELOPPEMENT
 DOSSIER DE BASE

BRUXELLES HOOFDSTEDELIJK GEMEENTELIJK
 STAD BRUSSEL
GEMEENTELIJK ONTWIKKELINGSPLAN
 BASISDOSSIER

LAEKEN
 LAKEN

SITUATION EXISTANTE DE DROIT
 RESTAANTE RECHTS-TOESTAND

LES FORMES DE LA VILLE
DE VORM VAN DE STAD

Permis de lotir **36** Verkavelingsvergunningen
 23
 Février 1998 Februari


AUTEUR DE PROJET
 BUREAUX D'ETUDES

AGORA
 COOPARCH-R.U.

ONTWERPER
 STUDIEBUREAUS

NORD-NORD-OUEST
 NORD
 PENTAGON
 VLIJFHOK
 SUD
 LAKEN
 LAKEN

AGORA
 COOPARCH-R.U.
 PENTAGON
 VLIJFHOK
 SUD
 LAKEN
 LAKEN

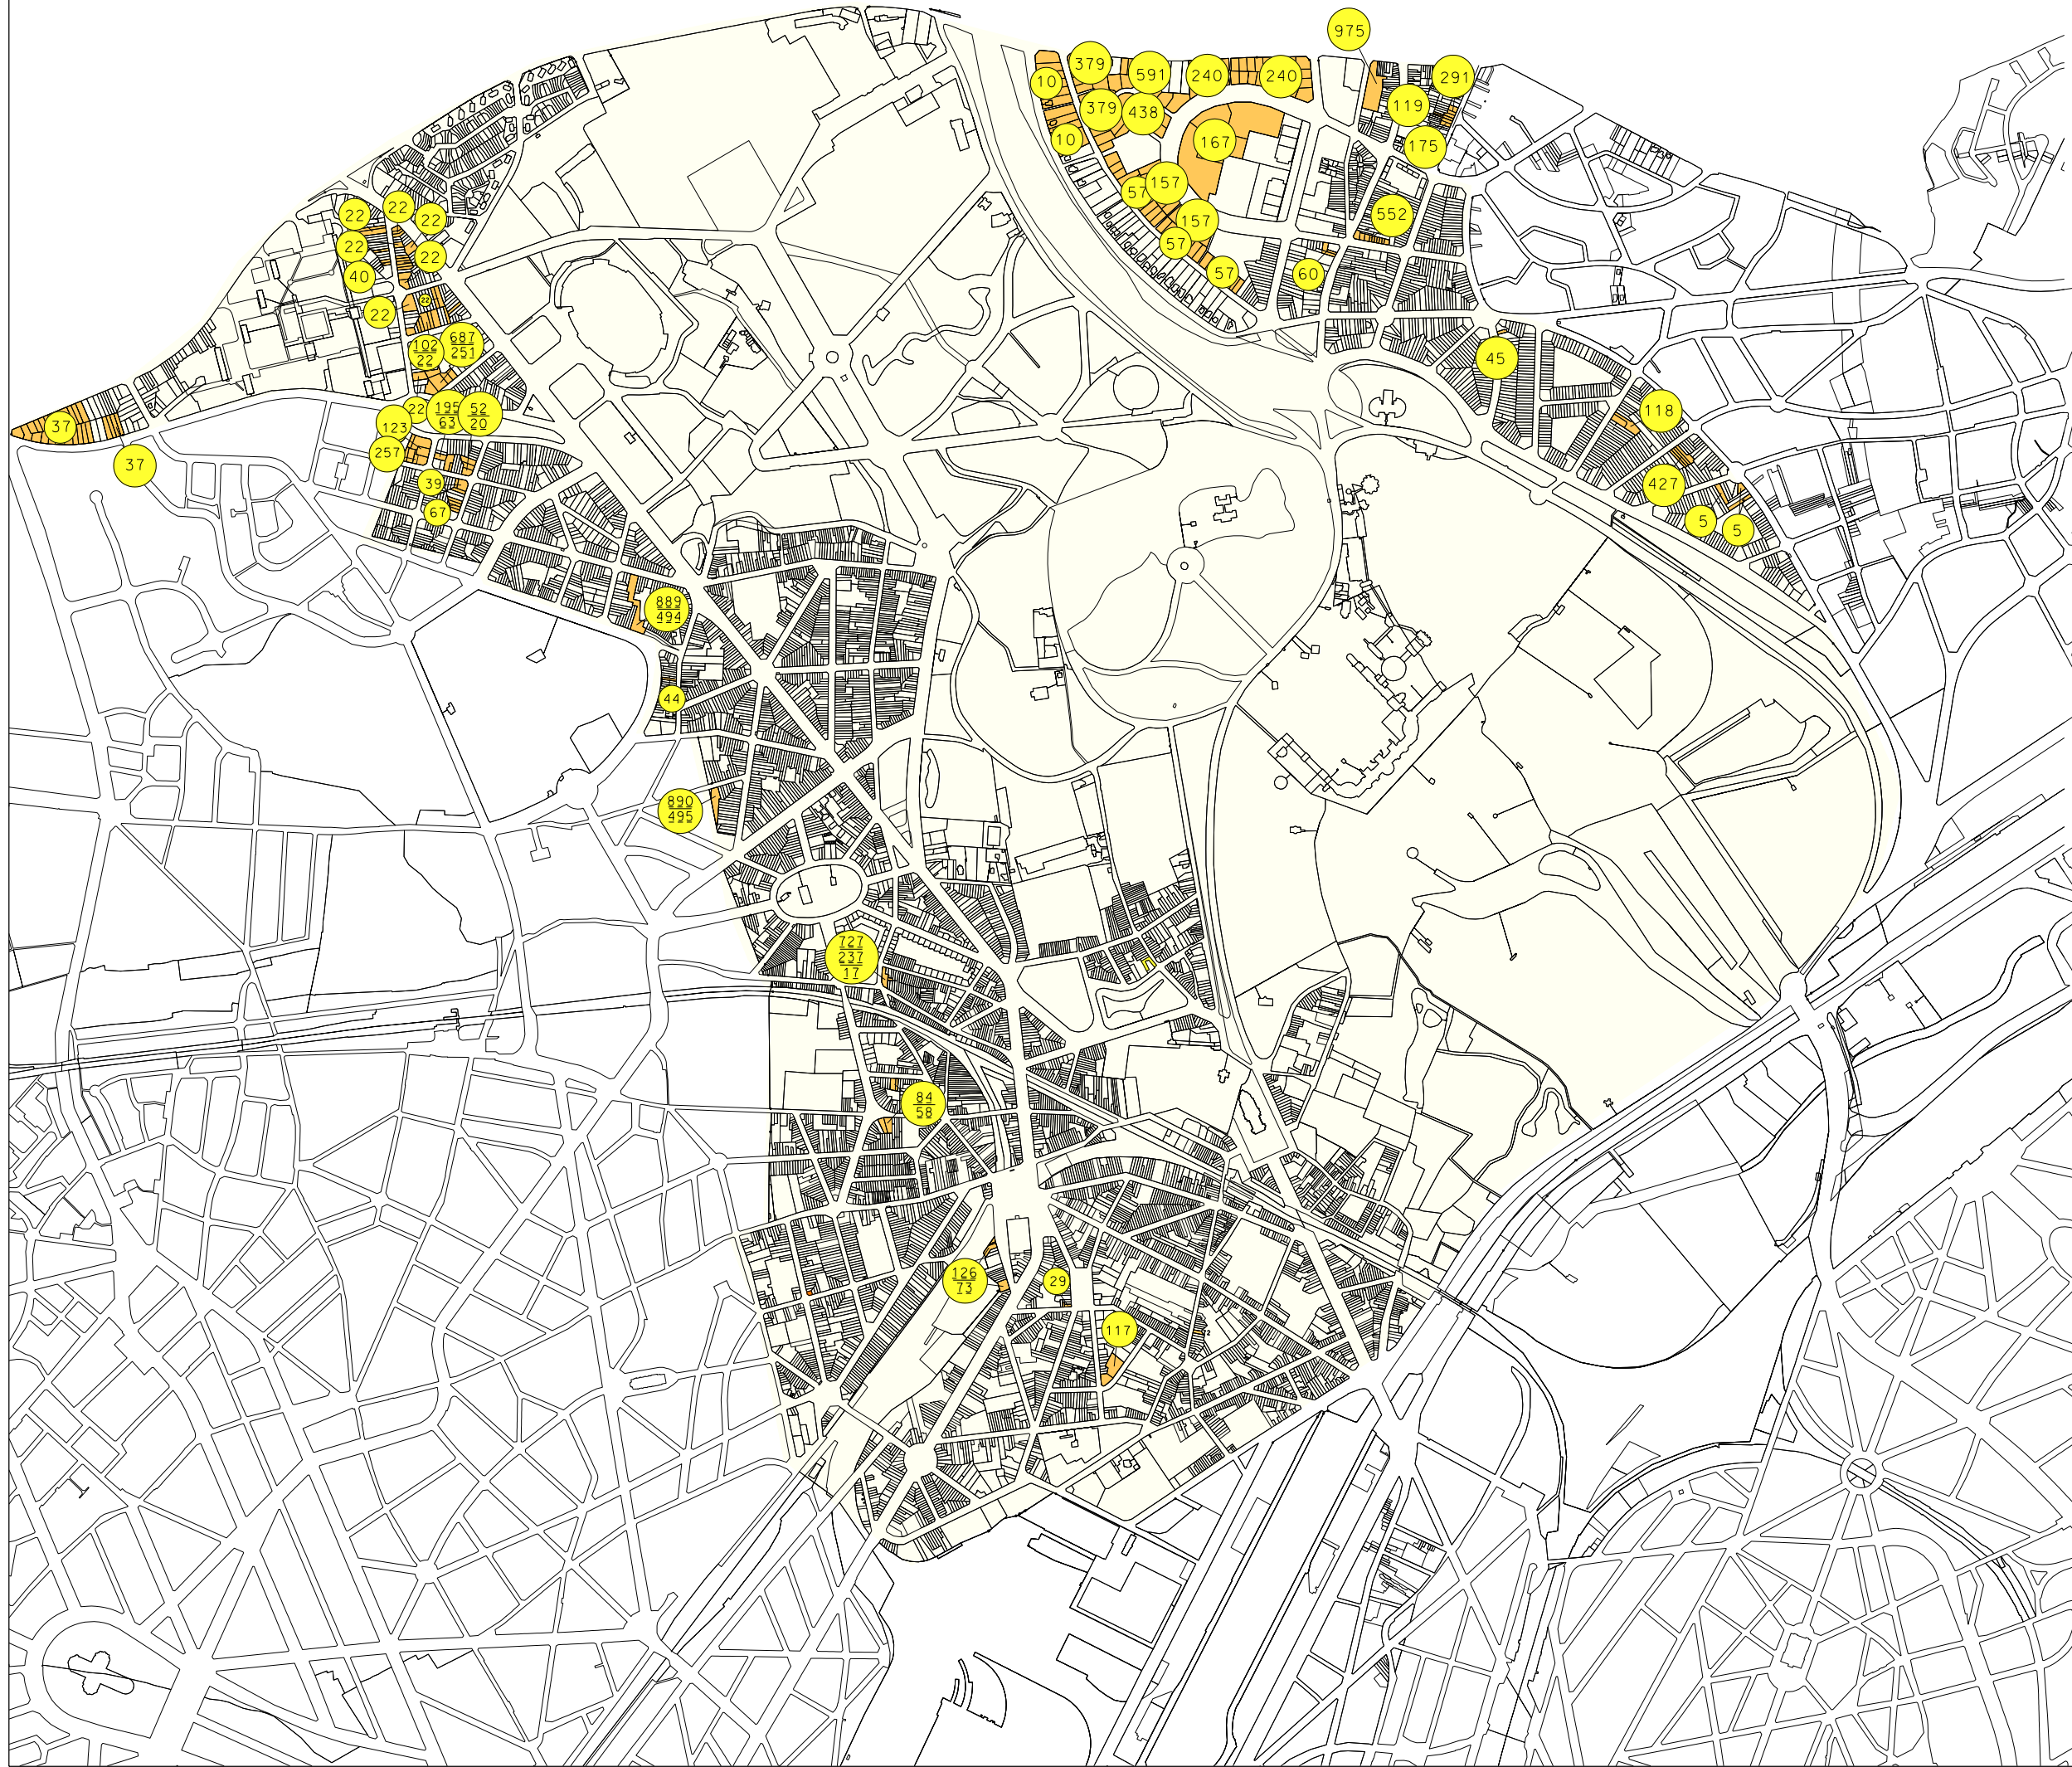

Légende **Legende**

Permis de lotir Verkavelingsvergunning
 Numéro du permis de lotir 118 Nummer van de verkavelingsvergunning

