

REGION DE BRUXELLES-CAPITALE
VILLE DE BRUXELLES
PLAN COMMUNAL DE DEVELOPPEMENT
DOSSIER DE BASE

BRUXELLES HOOFDSTEDELIJK GEWEST
STAD BRUSSEL
GEMEENTELIJK ONTWIKKELINGSPLAN
BASISDOSSIER

LAEKEN LAKEN

OBJECTIFS
STRUCTURES SOUHAITEES
Espace Public

DOELSTELLINGEN
WENS-STRUCTUREN
Openbare Ruimte


45
II-3.1
Février 1998 Februari

AUTEUR DE PROJET
BUREAUX D'ETUDES

AGORA

ONTWERPER
STUDIEBUREAUS

NORD-NET NOORD-OOST AGORA BUREAU D'ETUDES	NORD NOORD COOPARCH-B.U.	PENTAGONE VLIJNDIJK ZOO REACTOR AU DEVELOPPEMENT DU TERRITOIRE APPLIQUANT TOUTES LES DISPOSITIONS VANT DE L'ETAT	EST ZUID URBAAN VILLE DE BRUXELLES STEDENBOUW STAD BRUSSEL	LAKEN LAKEN LEEF-OP PLANING
---	--------------------------------	--	--	--

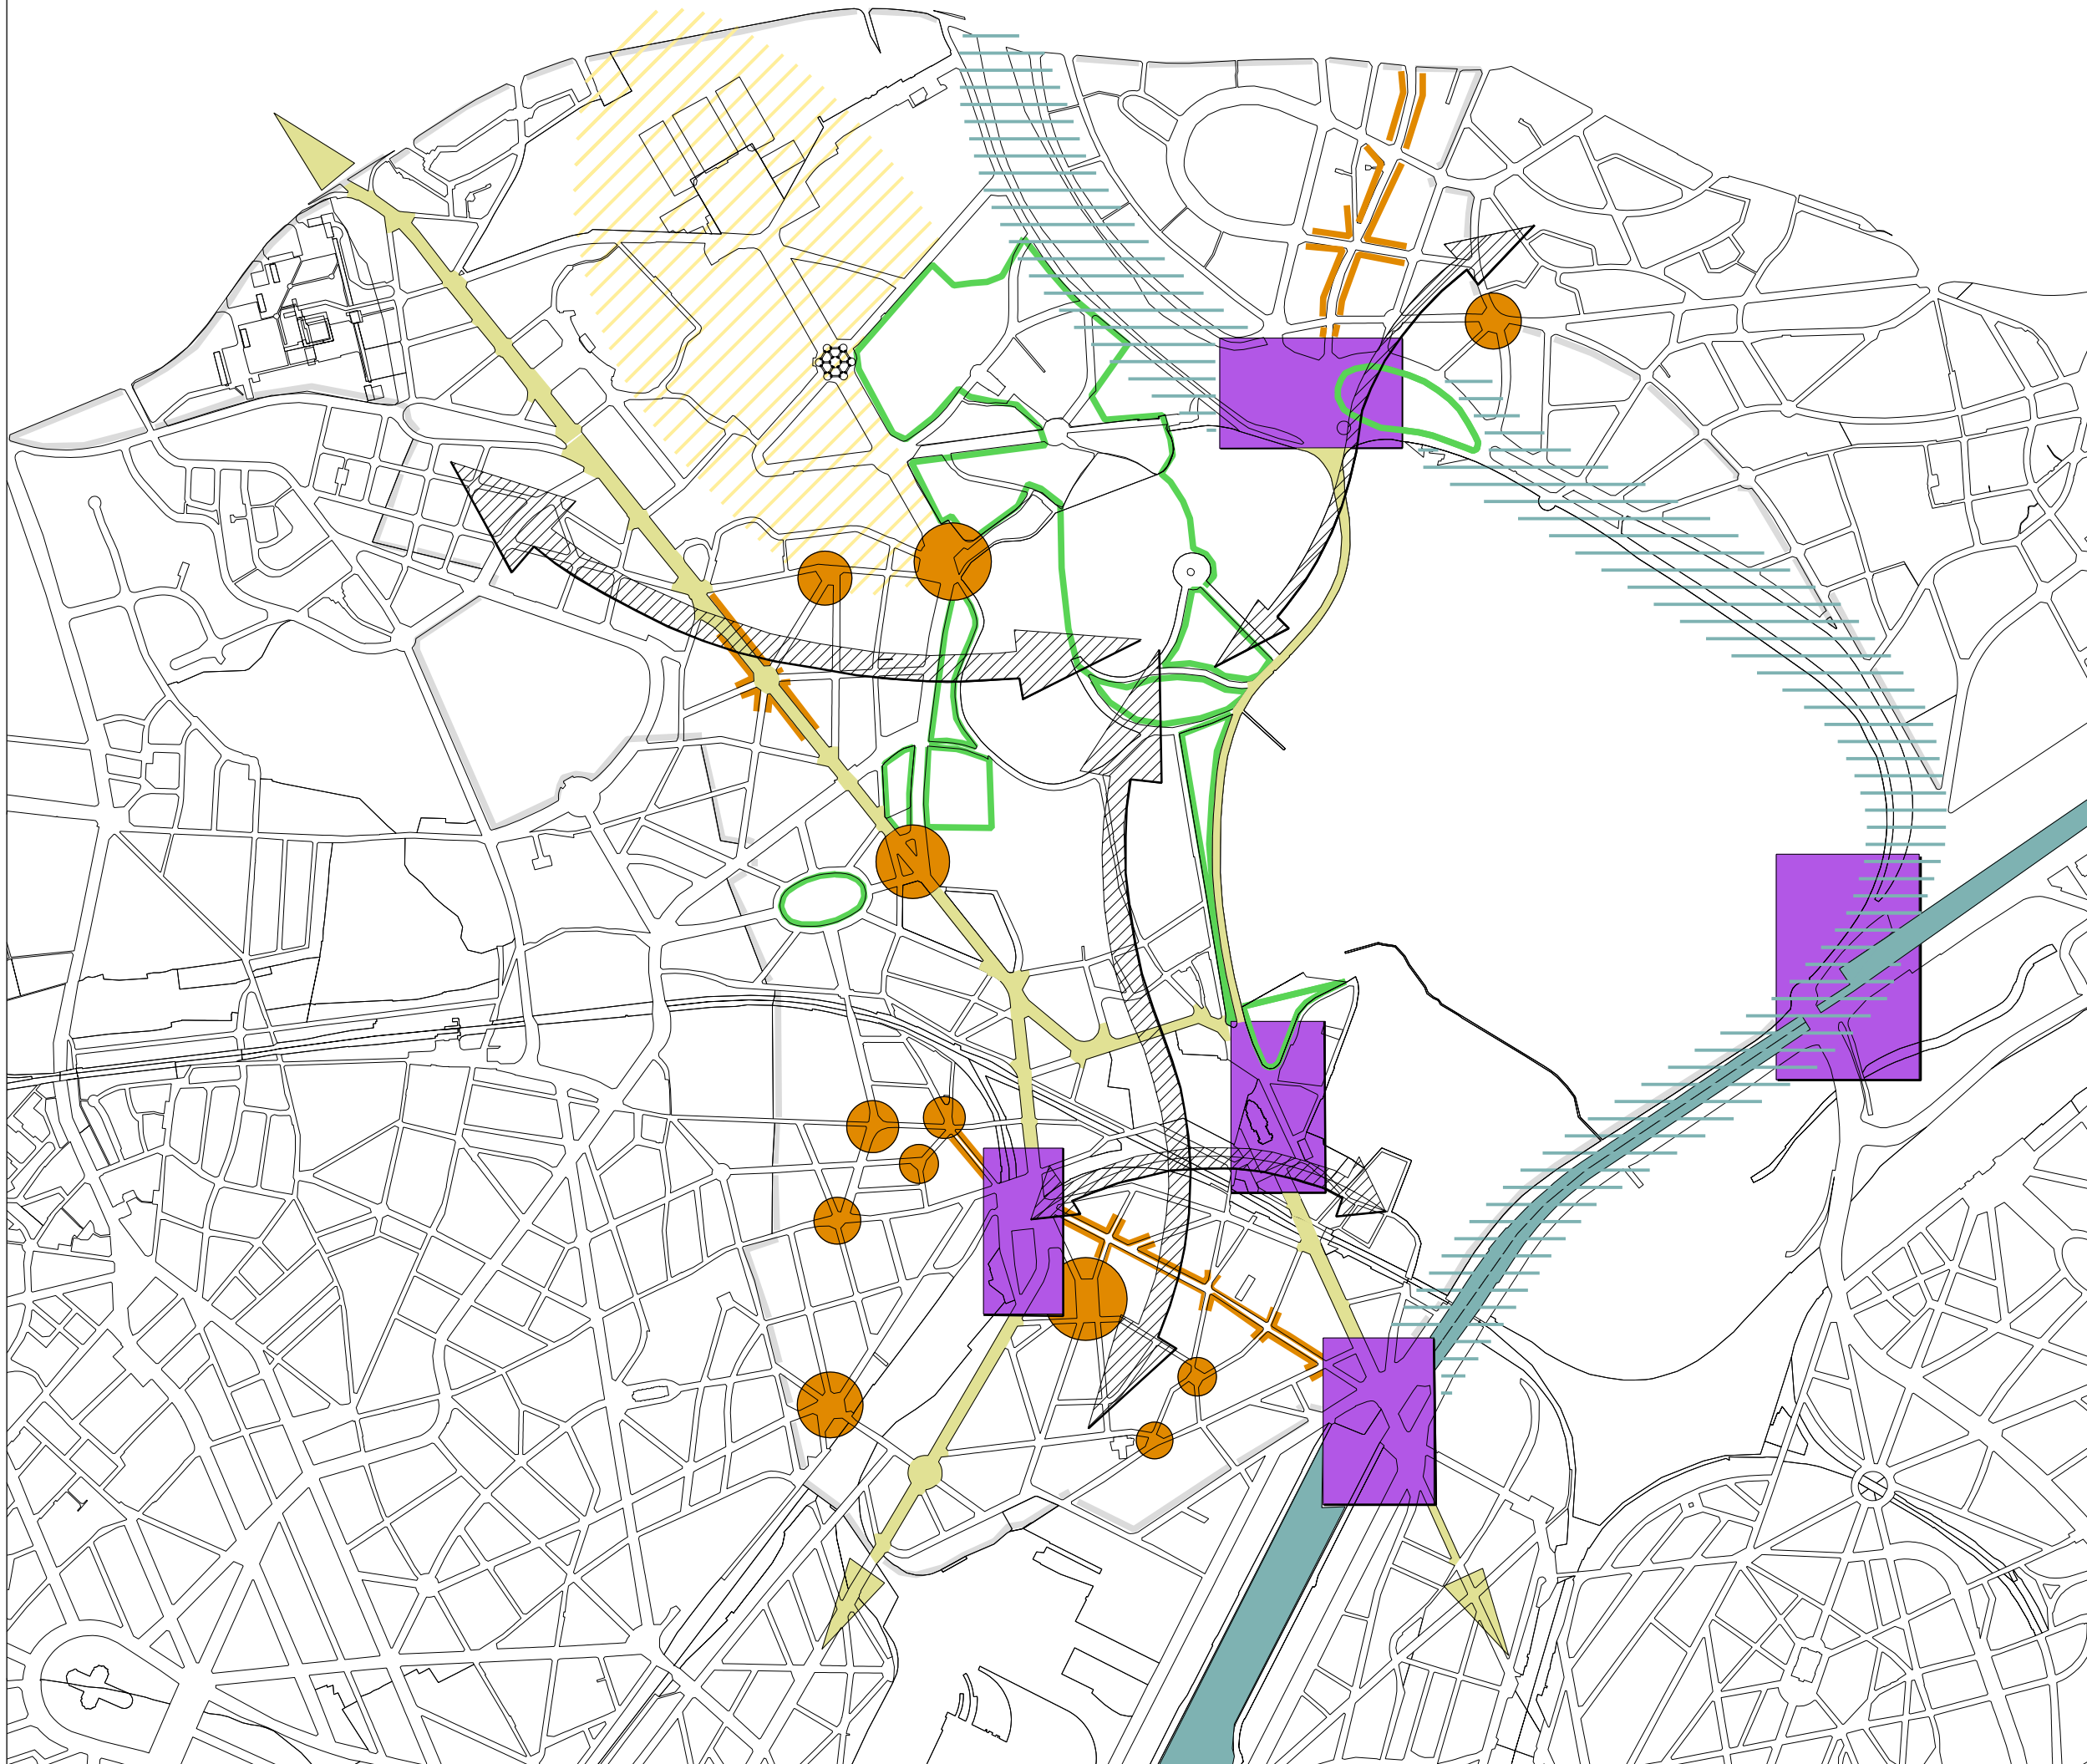

Légende **Legende**

Infrastructure principale à intégrer dans l'environnement		Hoofdfrastructuur in te passen in de omgeving
Restructuration et revalorisation de l'aspect urbain des axes structurant le caractère urbain		Herstructurering en herwaarding van het grootstedelijke ruimtelijke aspect van de beeld- en stads karakter bepalende assen
Noeud métropolitain: structure fonctionnelle à redéfinir, spatialement et morphologiquement		Grootstedelijke knooppunten: functionele structuur ruimtelijk en morfologisch te herdefiniëren
Structure centrale qualitative des parcs à réorienter vers les quartiers résidentiels et la ville		Kwalitatieve centrale parkenstructuur te oriënteren naar de woonwijken en de stad
Définition spatiale et réorganisation de l'espace public tant morphologiquement que fonctionnellement (optimisation de l'interaction fonctionnelle)		Ruimtelijke herdefinitie en herorganisatie van de openbare ruimte en haar functioneren (optimalisering van de functionele interactie van de diverse bestemmingen)
Aménagements des espaces publics (places/rues) au niveau des quartiers		Aandacht voor inrichting openbare ruimte (pleinen/straten) op wijkniveau
Soutien morphologique des axes commerciaux principaux		Morfologische ondersteuning van belangrijke commerciële assen
Amélioration de la perméabilité entre les différents quartiers ainsi qu'entre ceux-ci et la zone récréative centrale		Bevordering van de permeabiliteit van de onderlinge relaties tussen wijken en centrale recreatieve verblijfsgebieden
Canal: création d'un contexte spatial comme soutien au canal en tant qu'espace de liaison		Kanaal: ruimtelijk kader creëren ter ondersteuning van kanaal als verbidingszone

N

0 200m 400m 600m

**LEEF-OP
PLANING**