
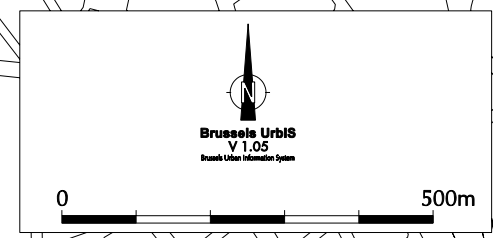


REGION DE BRUXELLES-CAPITALE VILLE DE BRUXELLES	BRUSSELS HOOFDSTEDELIJK GEWEST STAD BRUSSEL
PLAN COMMUNAL DE DEVELOPPEMENT	GEMEENTELIJK ONTWIKKELINGSPLAN
DOSSIER DE BASE	BASISDOSSIER
NORD-EST	NOORD-OOST
situation existante de fait	bestaande feitelijke toestand
DEPLACEMENTS ET MOBILITE	VERPLAATSINGEN EN MOBILITEIT
CIRCULATION AUTOMOBILE	AUTOVERKEER

LEGENDE

- | | | |
|---|--|-------------------------------|
| AUTOROUTE | | AUTOSNELWEG |
| VOIE DE TRANSIT PRINCIPALE SCOUTERRAINE | | HOOFD ONDERGRONDE TRANSIT WEG |
| VOIE DE TRANSIT PRINCIPALE | | HOOFD TRANSIT WEG |
| VOIE DE TRANSIT SECONDAIRE | | SECONDAIRE TRANSIT WEG |
| VOIE DE DESSERTER LOCALE | | LOCALE ONTSLUITINGSWEG |
| SENS UNIQUE | | EENRICHTINGSVERKEER |
| ITINERAIRE POUR CONVOIS EXCEPTIONNELS | | UITZONDERLIJK VERVOER |
| POLE D'ATTRACTION NATIONAL | | NATIONALE AANTREKINGSPOOL |
| POLE D'ATTRACTION REGIONAL | | REGIONALE AANTREKINGSPOOL |
| POLE D'ATTRACTION LOCAL | | LOCALE AANTREKINGSPOOL |
| RUE COMMERCANTE | | WINKELSTRAAT |
| PONT | | BRUG |
| QUARTIER D'AFFAIRES | | KANTOOR GEBIED |

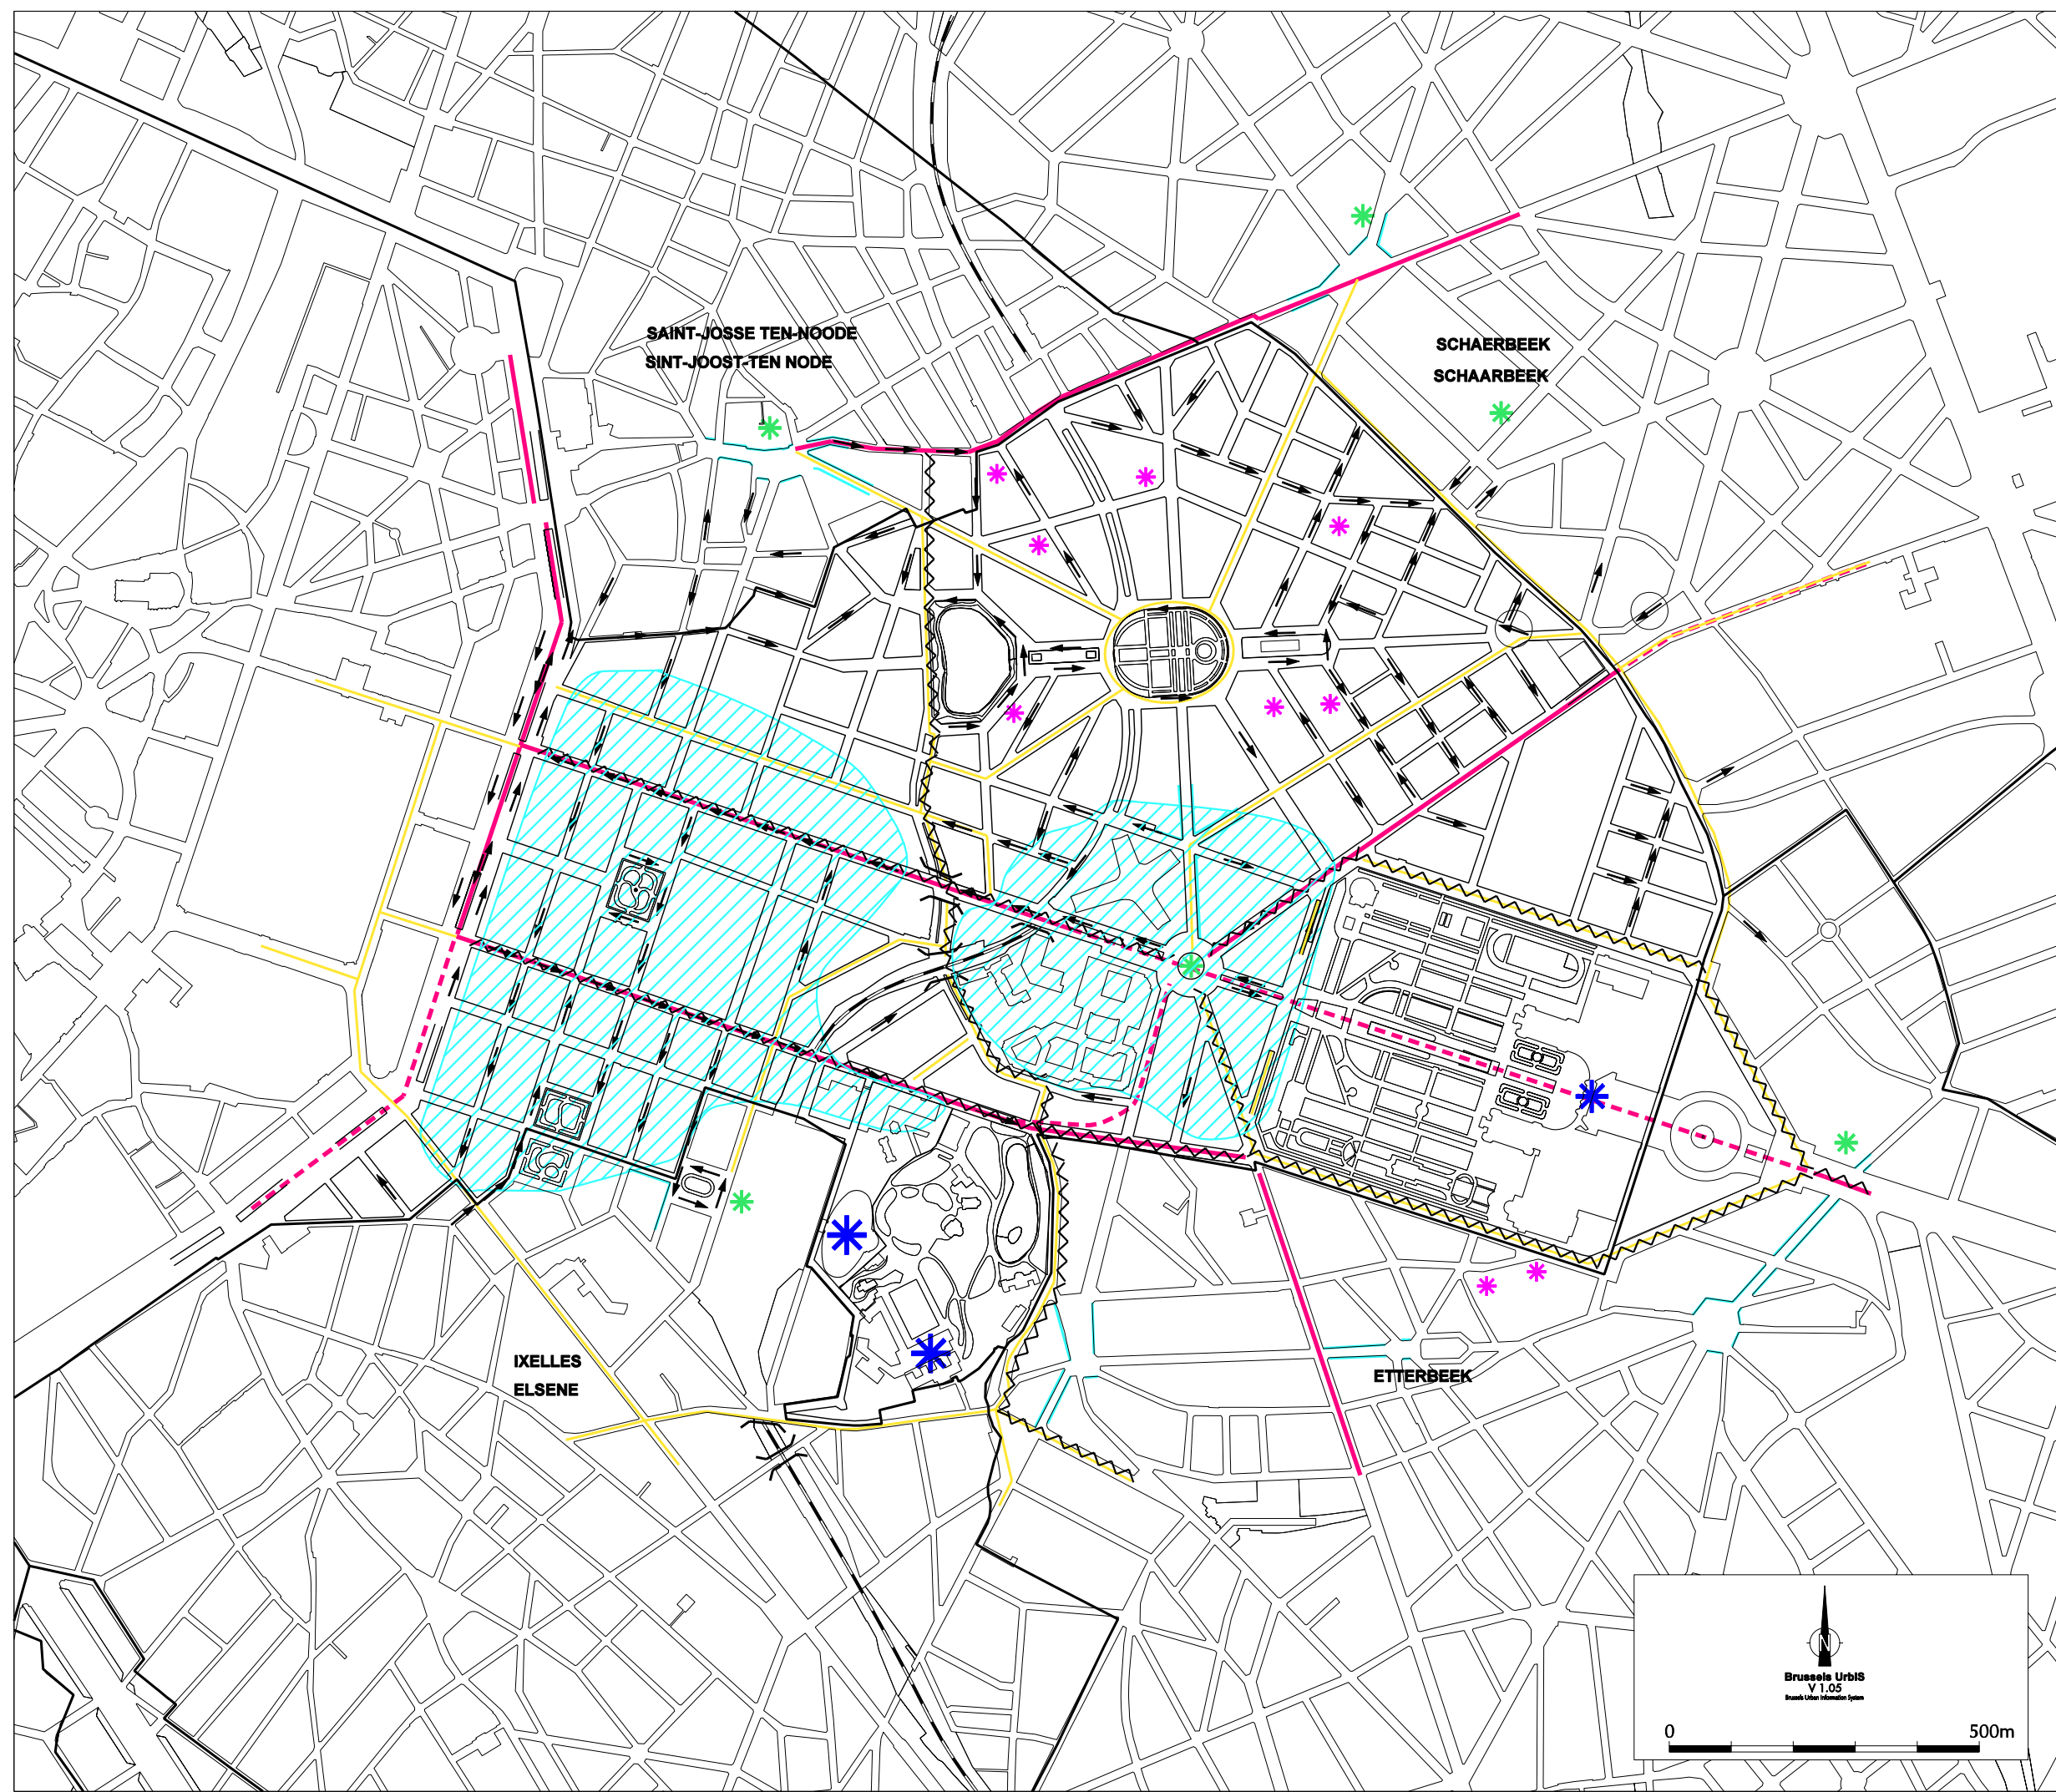

AGORA
URBANISME ENVIRONNEMENT
AMENAGEMENT DU TERRITOIRE