

De: [REDACTED]
Envoyé: vendredi 29 novembre 2024 10:44
À: [REDACTED]
Objet: TR: Travaux place de la chapelle, fontaine sainte trinité.
Pièces jointes: dpt urb bt48 scan7659.tif; 20240415135004067.pdf; 20240415134956568.pdf

From: [REDACTED]
Sent: jeudi 23 mai 2024 15:53
To: [REDACTED] [@sibelga.be](mailto:[REDACTED]@sibelga.be)
Cc: [REDACTED] [@sibelga.be](mailto:[REDACTED]@sibelga.be)
Subject: FW: Travaux place de la chapelle, fontaine sainte trinité.

Bonjour [REDACTED] Bonjour [REDACTED]

Je reviens vers vous concernant la demande ci-dessous. L'idée est de profiter du projet du dpt Patrimoine Publique pour remplacer les encastrés de sol. Leur intervention, schématisée dans les plans pdf ci-joints, consiste à créer des talus pour réduire les risques de dépôts d'immondices et autres comportements inappropriés (urine) qui étaient dommageables au fonctionnement des encastrés de sol et à l'oeuvre d'art de manière générale.

Serait-il possible de prévoir cela en coordination ? Suite à ces travaux, l'installation pourra être rétrocédée à la Ville pour la gestion ultérieure (l'orientation des encastrés devra être revue étant donné le talus et le câblage adapté pour être dirigé vers le local technique de la fontaine).

Pourriez-vous me confirmer si Sibelga est ok avec ceci ?

Merci d'avance



[REDACTED]
Directeur Technique Adjoint • Adjunct Technisch Directeur - T. + [REDACTED] - [REDACTED] [@brucity.be](mailto:[REDACTED]@brucity.be)
VILLE DE BRUXELLES • STAD BRUSSEL
Dpt Espaces Publics et Verts • Dpt Openbare en Groene Ruimten • Cellule Etudes et Permis • Cel Studies en Vergunningen
Rue des Halles 4, 1000 Bruxelles • Hallenstraat 4, 1000 Brussel
www.bruxelles.be • www.brussel.be • Suivez-nous sur les réseaux sociaux • Volg ons op social media

From: [REDACTED] [@brucity.be](mailto:[REDACTED]@brucity.be)>
Sent: lundi 15 avril 2024 09:16
To: [REDACTED] [@sibelga.be](mailto:[REDACTED]@sibelga.be); [REDACTED] [@brucity.be](mailto:[REDACTED]@brucity.be); [REDACTED] [@brucity.be](mailto:[REDACTED]@brucity.be)>
Subject: FW: Travaux place de la chapelle, fontaine sainte trinité.

Bonjour [REDACTED]

Ci-dessous une demande de l'urbanisme pour adapter le revêtement de voirie au droit de la « fontaine de la chapelle » pour prévenir l'insalubrité (urine...) et dépôts d'immondices.

[REDACTED] va prendre contact avec toi à cet effet.

On en parlait encore il y a quelques semaines avec cette question au CC... C'est l'occasion de remettre en service (avec des nouveaux spots) ?

Merci d'avance

pour suivi s'il te plait 😊



Directeur Technique Adjoint • Adjunct Technisch Directeur - T. [@brucity.be](mailto:)
VILLE DE BRUXELLES • STAD BRUSSEL
Dpt Espaces Publics et Verts • Dpt Openbare en Groene Ruimten • Cellule Etudes et Permis • Cel Studies en Vergunningen
Rue des Halles 4, 1000 Bruxelles • Hallenstraat 4, 1000 Brussel
www.bruxelles.be • www.brussel.be • Suivez-nous sur les réseaux sociaux • Volg ons op social media

From: [@brucity.be](mailto:)>
Sent: vendredi 12 avril 2024 18:39
To: [@brucity.be](mailto:); [@brucity.be](mailto:)>
Cc: [@brucity.be](mailto:)>
Subject: RE: Travaux place de la chapelle, fontaine sainte trinité.

Responsable Ville Voirie Eclairage public :
Eclairage Public Sibelga : je dirais en premier

[@sibelga.be](mailto:)

[@sibelga.be](mailto:)

[@sibelga.be](mailto:)

A mon avis, une demande d'étude de travaux devra leur être envoyé mais il serait d'abord sage de prendre contact avec pour avoir son avis.
Il te renverra probablement vers SIBELGA où une étude devra être demandée via leur formulaire type (j'en ai un pré-rempli sur le F)
Ils sont forts débordés car c'est une petite cellule... ne t'étonne pas si cela prend un peu de temps.

J'espère avoir pu t'aider.
Bât

From: [@brucity.be](mailto:)>
Sent: vendredi 12 avril 2024 18:30
To: [@brucity.be](mailto:); [@brucity.be](mailto:)>
Subject: Travaux place de la chapelle, fontaine sainte trinité.

Bonjour


Je souhaite réaliser des travaux à notre fontaine place de la Chapelle afin d'éviter à tout prix l'insalubrité et le dépôt d'immondice récurrent.
Pour ce faire, j'aimerais faire un pavage en talus des deux côtés de la fontaine. est d'accord, et le patrimoine historique aussi. Bref...
Cependant, il faudrait savoir avant tout vers qui je peux me diriger pour les spots au sol, car dans tout les cas il faudra sans aucun doute rallonger quelque peu le câblage et couper le courant durant les travaux. De ce j'ai pu trouver -à tout hasard dans les archives (de l'urbanisme alstublieft), cela semble être posé et géré par Sibelga, car nos hommes n'ont rien trouvé dans le local technique qui est en lien avec ces spots.

Ton avis à ce sujet ?







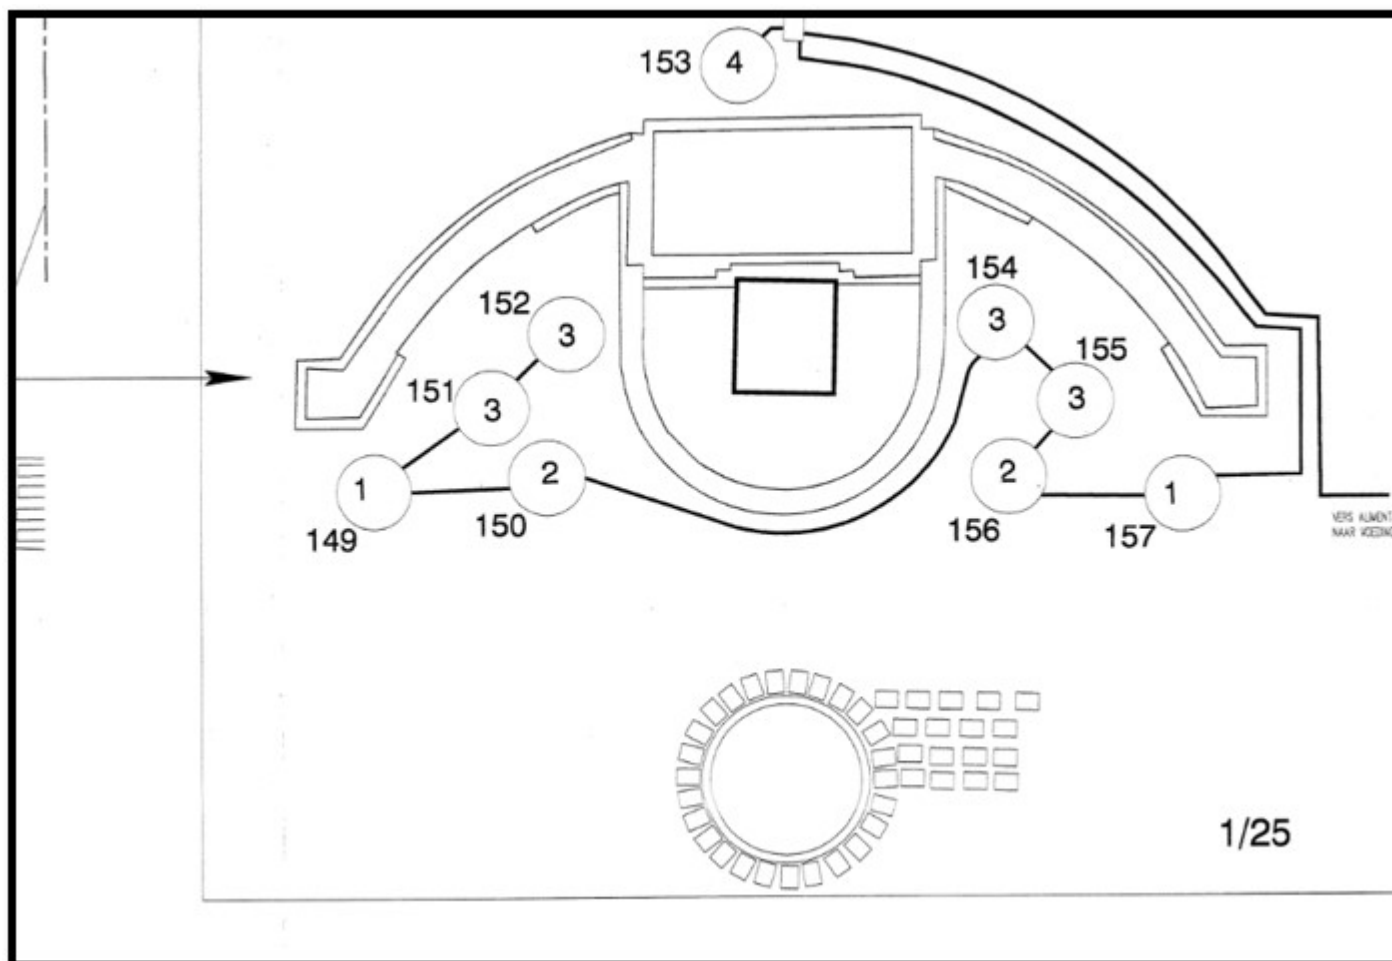





Cordialement,
Met vriendelijke groeten,



[Redacted]

Coordinateur de projets fontaines & bornes à eau  Projectbeheerder fontainen & drinkpunten


[Redacted] [@brucity.be](mailto:[Redacted]@brucity.be)

VILLE DE BRUXELLES • STAD BRUSSEL


Cellule Techniques Spéciales • Cel Speciale Technieken

Rue des Halles 4 • Hallesstraat 4

Indisponible les vendredis : Numérisation / Onbeschikbaar op vrijdagen : Digitalisering

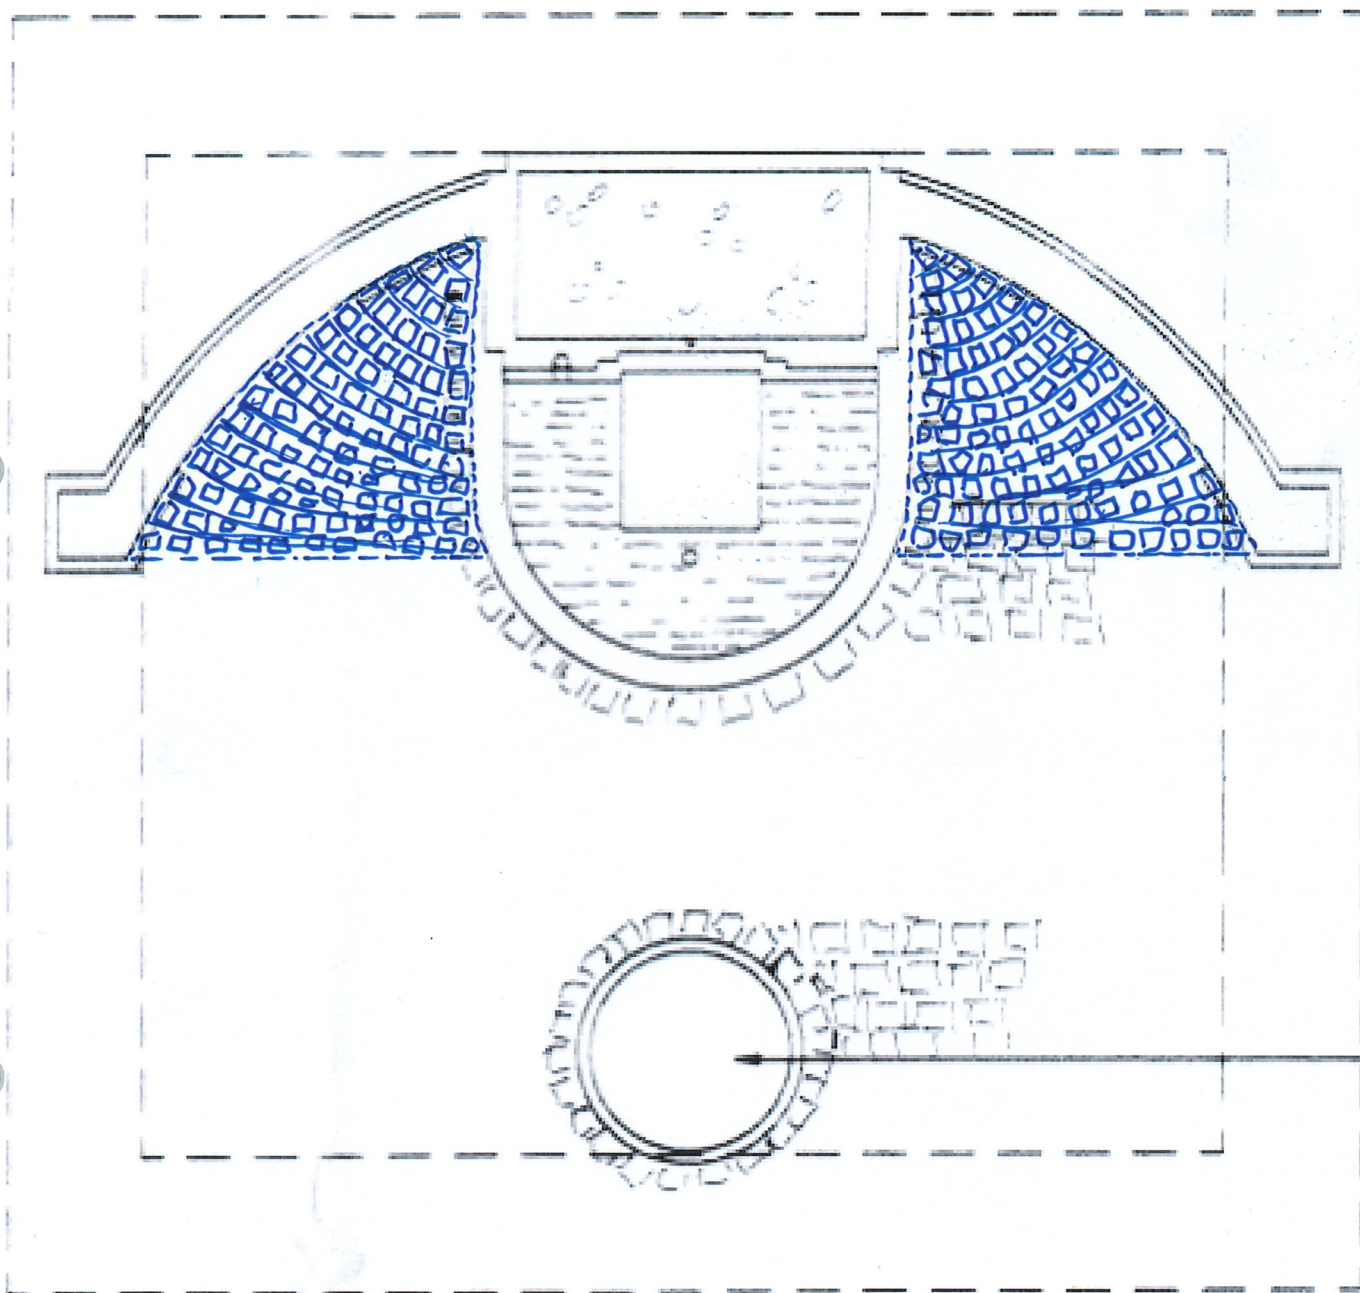

ECHELLE 1/50
SCHAAL 1/50

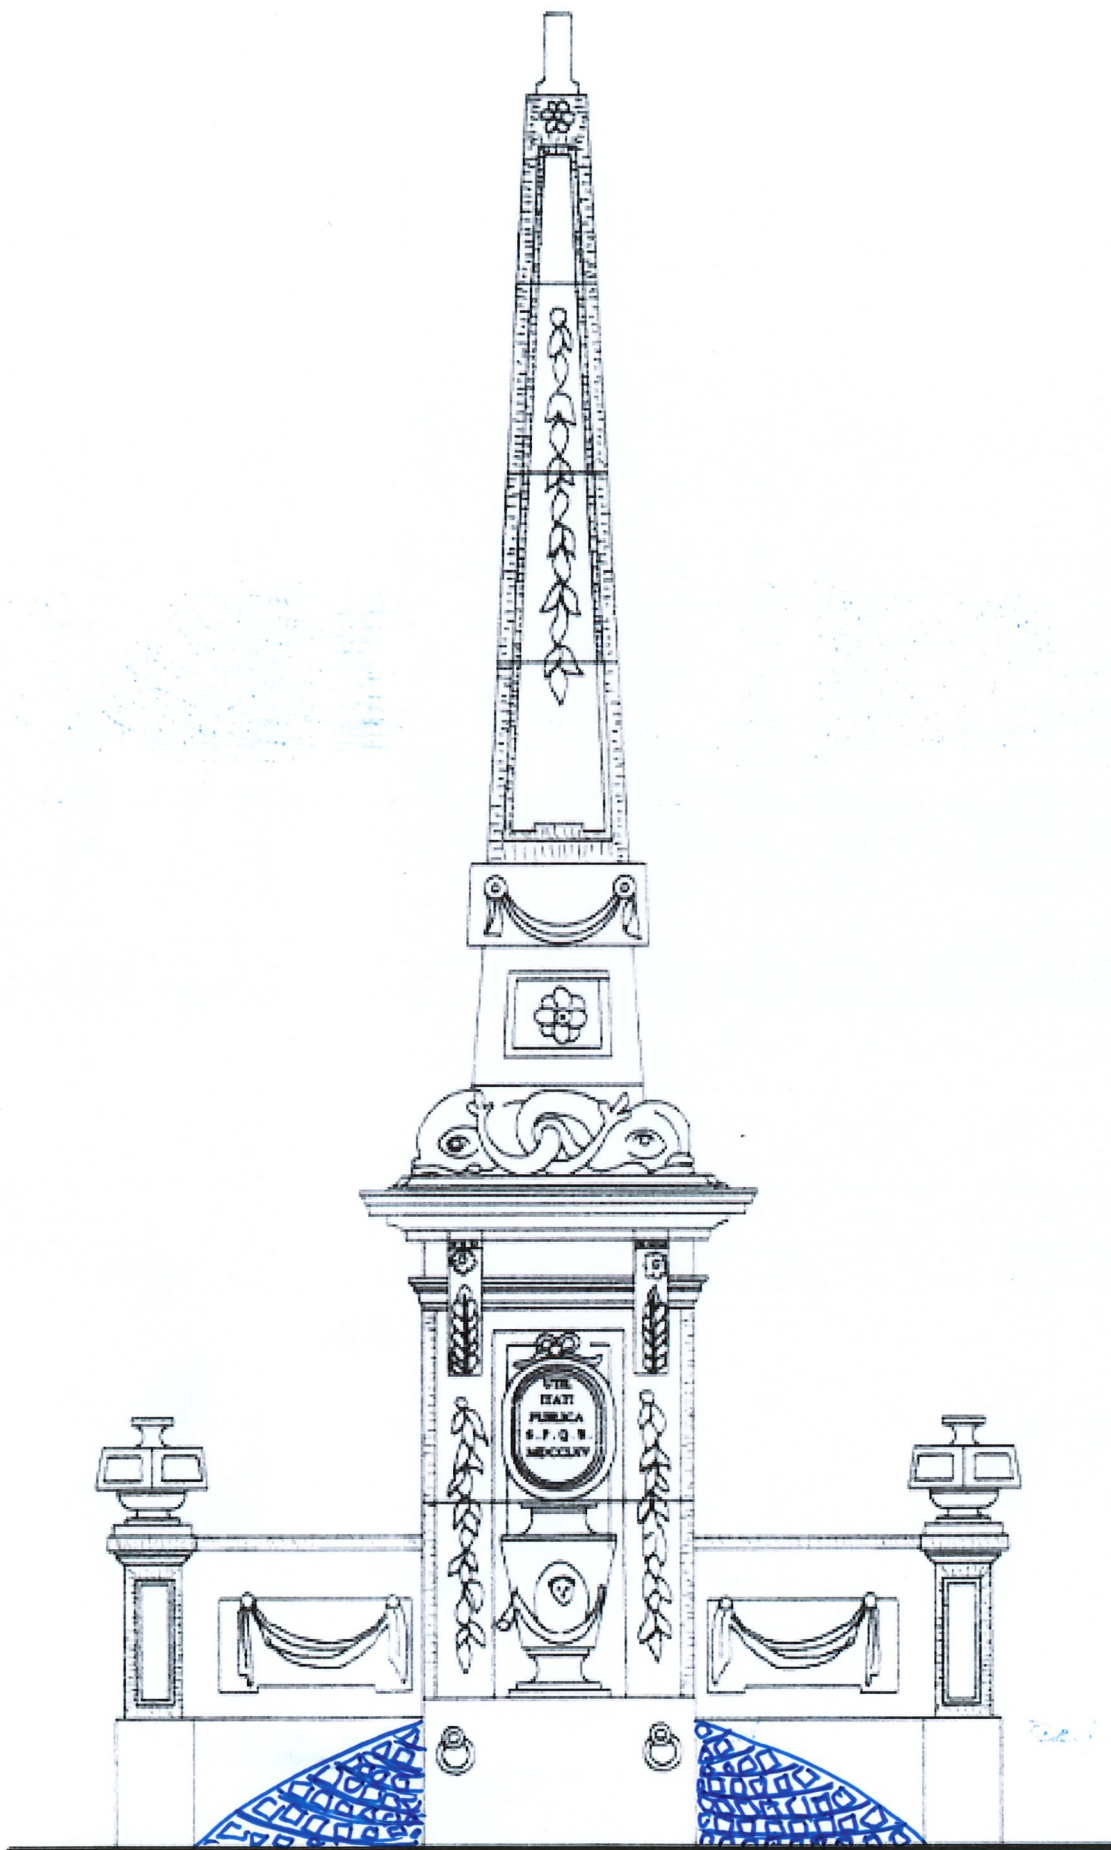

VUE AVANT (COTE EGLISE)
VOORZICHT (KANT KERT)

BRUXELLES 1- BRUSSEL 1

PROJET 924416


PL. DE LA CHAPELLE- KAPELLEPLEIN

SIBELGAZ - SIBELGAS
Bureau de dessin - Tekenenbureau

Qual des Usines - 16
Werkhuizenkaal - 16

Modification n° - Wijziging nr.:
Verifié - Nagekeken: Le - De :
Prof. cath./Kath. besch. Le - De :
Dessiné - Getekend: E.A.R. Le - De : 31/08/2001
Echelle - Schaal: 1/200

EP-OV P013078

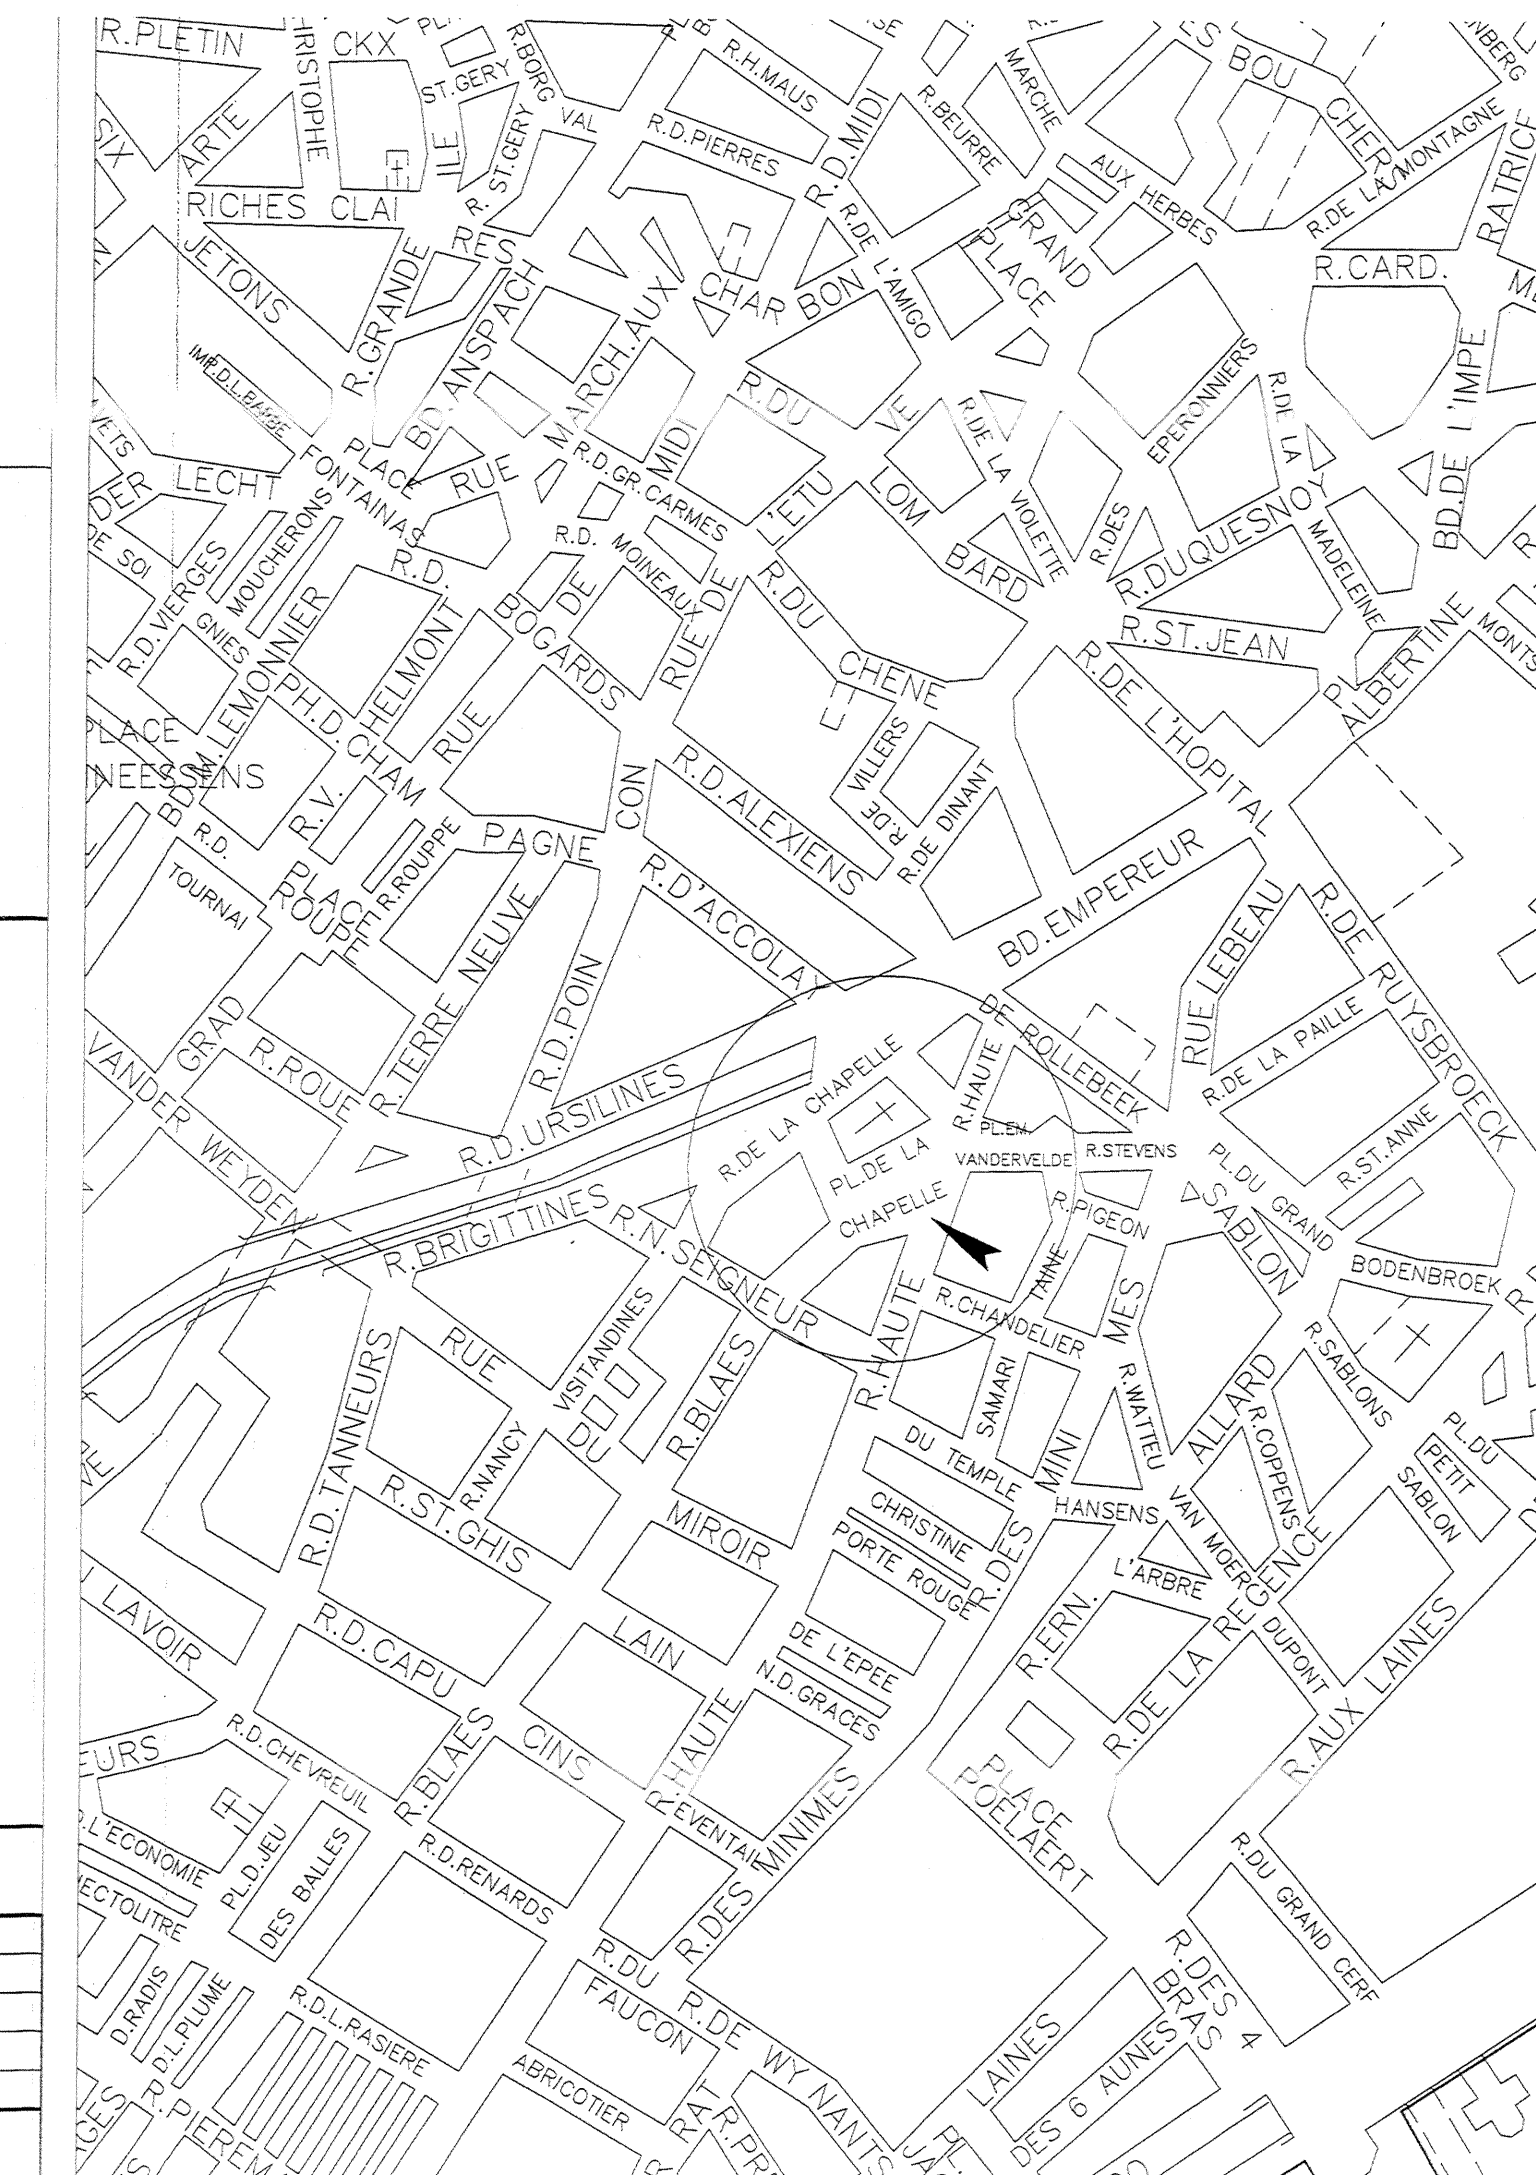

LEGENDE

① Schynwerper v.h. type "POMPEI" met spiegel "NARROW", voorzien v.e. hogedrukdiemetaaldamp van 70W, in de grond te plaatsen
Projecteur du type "POMPEI" avec miroir "NARROW", équipé d'une lampe aux iodures métalliques de 70W, à placer dans le sol

② Schynwerper v.h. type "POMPEI" met spiegel "WIDE", voorzien v.e. hogedrukdiemetaaldamp van 70W, in de grond te plaatsen
Projecteur du type "POMPEI" avec miroir "WIDE", équipé d'une lampe aux iodures métalliques de 70W, à placer dans le sol

③ Schynwerper v.h. type "POMPEI" met spiegel "WIDE", voorzien v.e. hogedrukdiemetaaldamp van 35W, in de grond te plaatsen
Projecteur du type "POMPEI" avec miroir "WIDE", équipé d'une lampe aux iodures métalliques de 35W, à placer dans le sol


④ Generator voorzien v.e. hogedrukdiemetaaldamp van 150W voor de verlichting van de spuitmond v.d. fontein d.m.v. glasvezelkabel
Générateur équipé d'une lampe aux iodures métalliques de 150W pour l'éclairage du cracheur de la fontaine à l'aide de fibres optiques

— E.X.V.B. kabel 4G6 in de grond te plaatsen
Câble E.X.V.B. 4G6 à poser dans le sol

⚡ Bestaande voeding
Alimentation existante

□ Aftakdoos
Boîtier de raccordement

Lamp brandt van zonsondergang tot zonsopgang
Lampe en service du coucher du soleil au lever du soleil

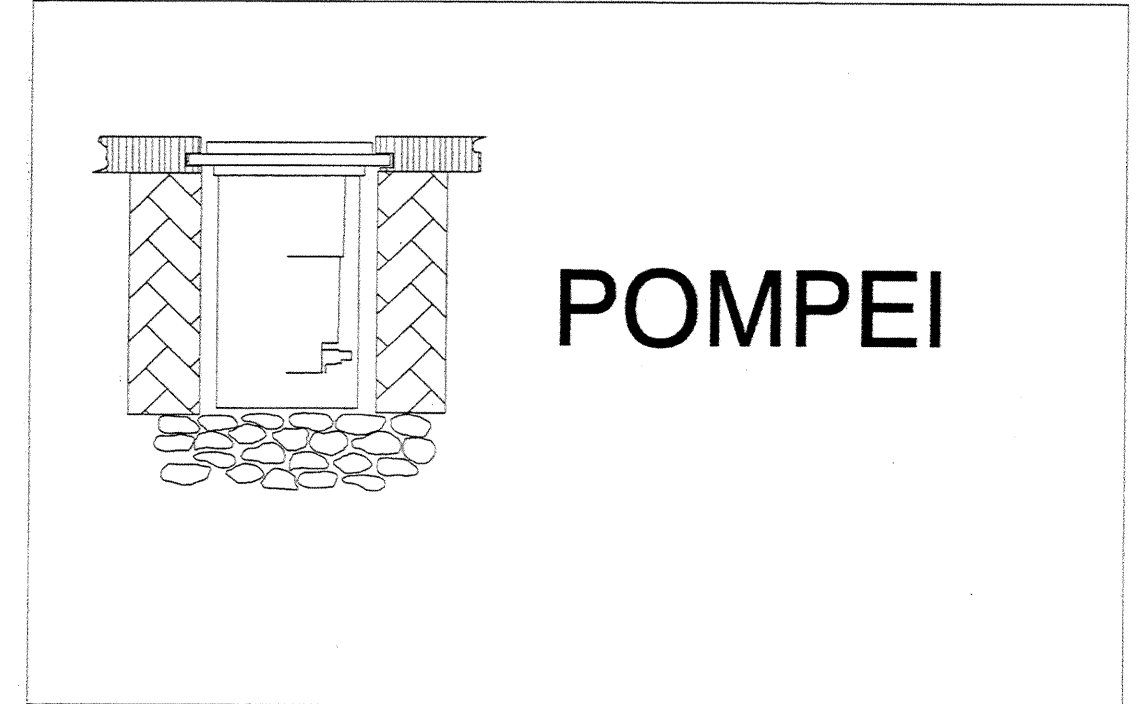


POMPEI

PLACE DE LA CHAPELLE
KAPELLEPLEIN

RUE HAUTE - HOOGSTRAAT

RUE J. STEVENS-STRAAT

ZIE DETAIL
VOIR DETAIL

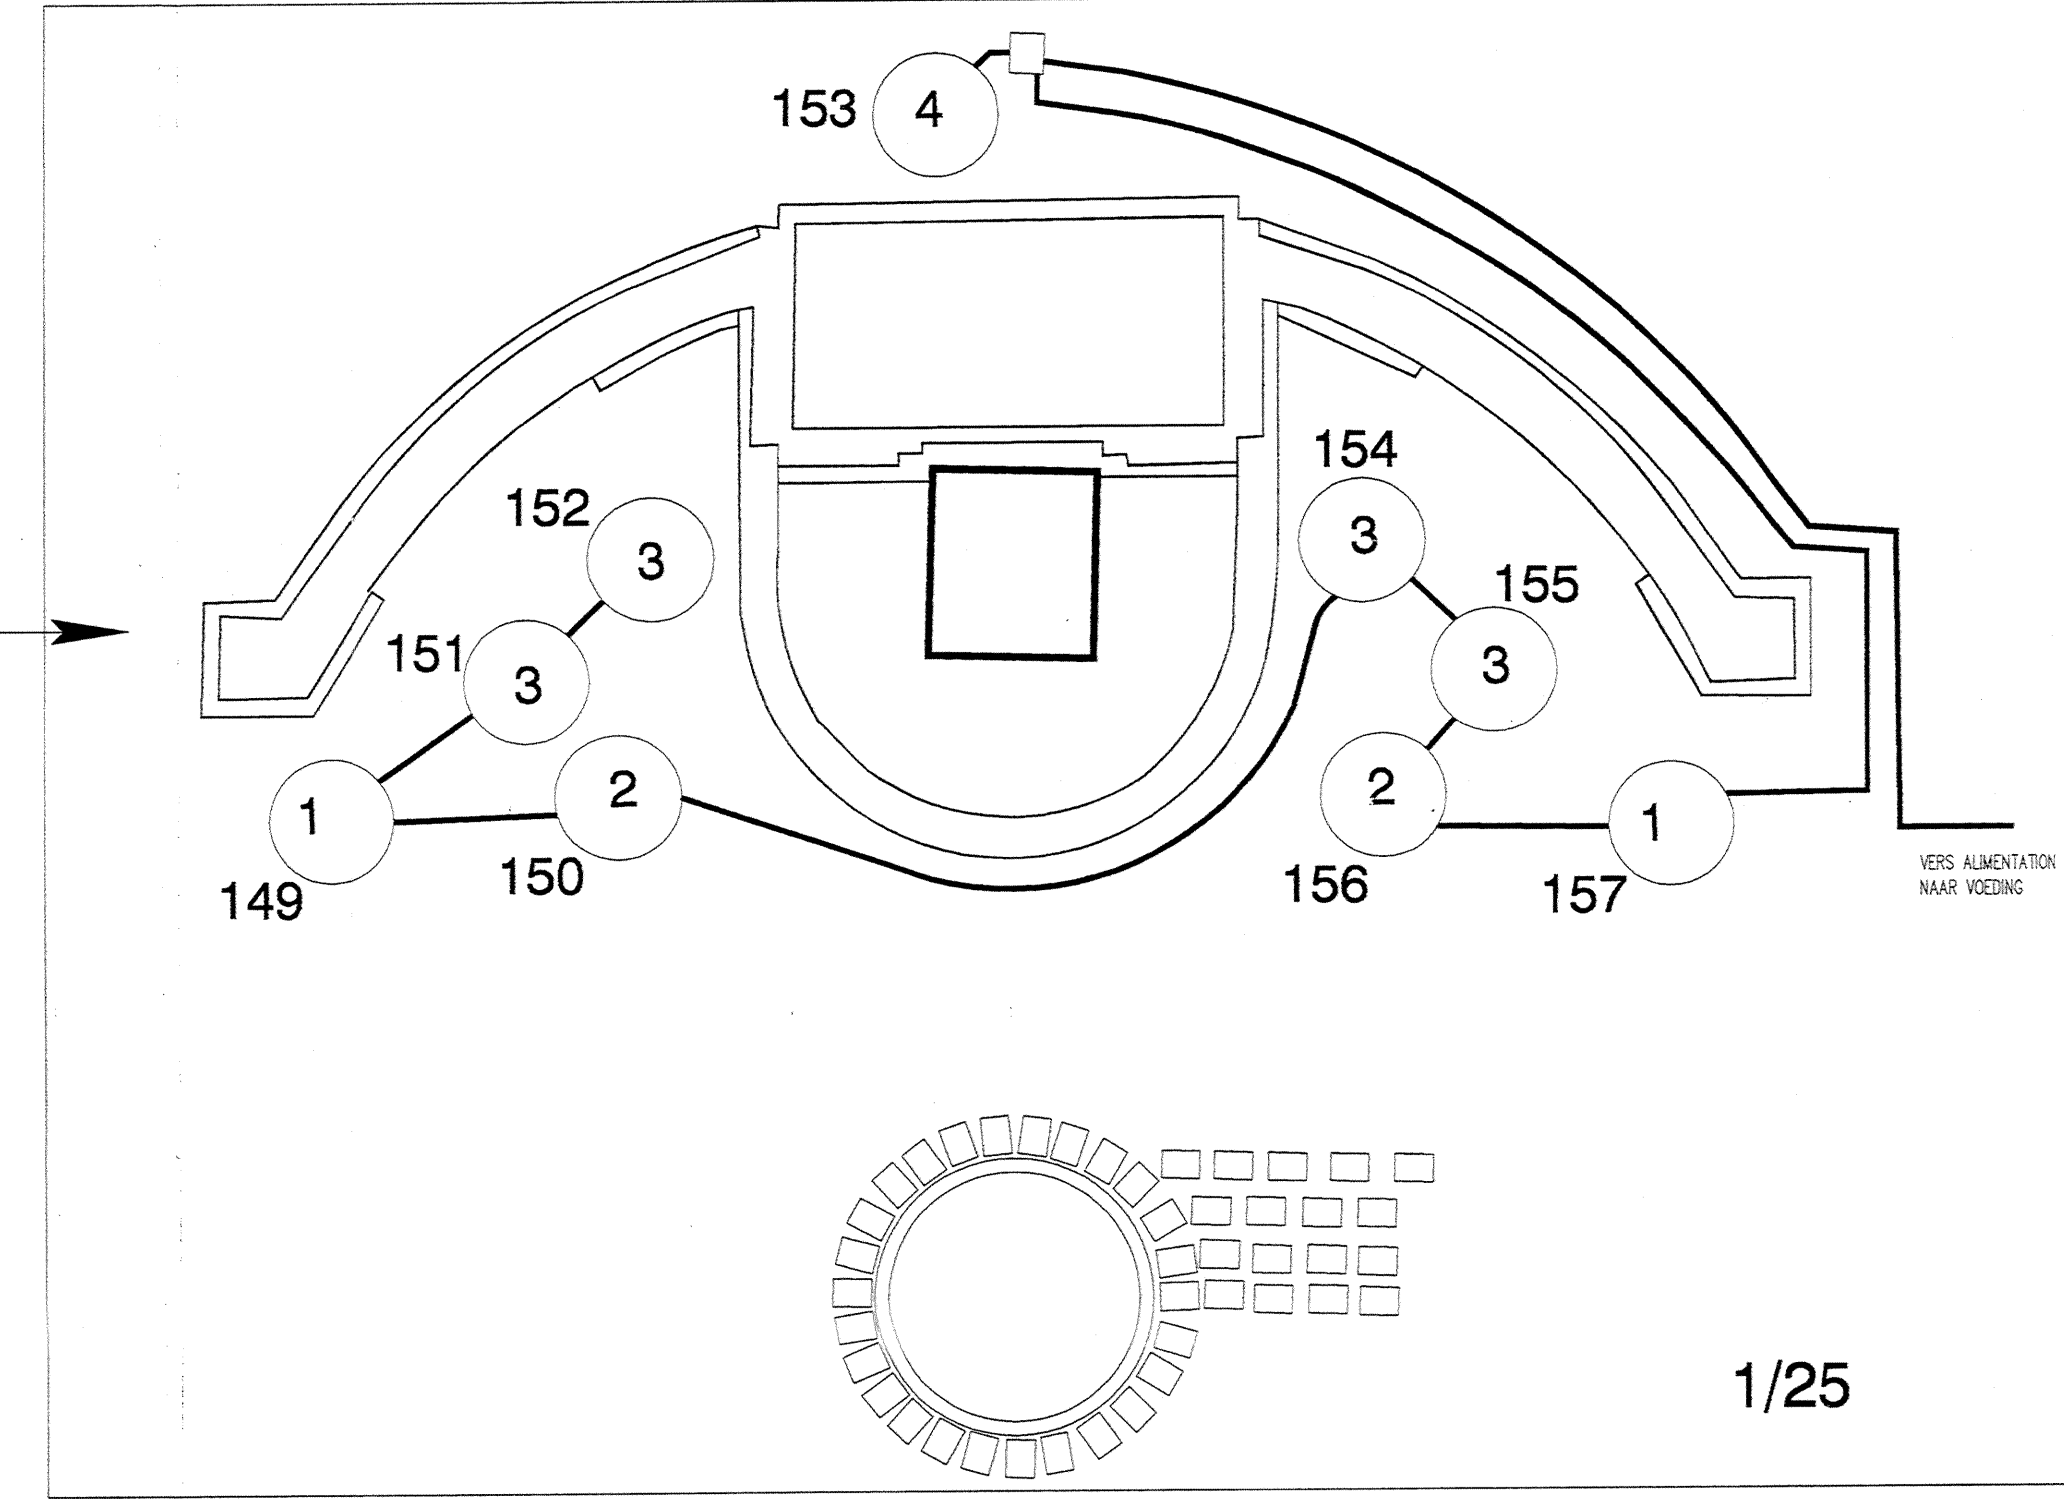

1/25

LEGENDE MOBILIER URBAIN LEGENDE WEGMEUBILAIR	
Talud / Talus	
Identificatie bijgebouw / Identification bâtiment annexe	x
Wateroppervlakt / Plan d'eau	~
Meerpaal / Bollard	e
Verkeerskegel / Cône de signalisation	⊕
Telefooncel / Cabine téléphonique	☎
Pilaster / Pilastre	□
Riooldeksel / Plaque d'égout	○
Paal (O.V.) / Poteau (E.P.)	o
Paal verkeerssignalisatie / Poteau (feu) de signalisation	o
Vuilsbak / Poubelle	◇
Verkeersbord / Panneau de signalisation	e
Zitbank / Banc public	—
Betaalautomaat / Boîte ticket parking	—
Parkeermeter / Parking meter	—
Bovengrondse verdeelkast EDC / Boîte hors-sol EDC	—
Bovengrondse verdeelkast niet-EDC / Boîte hors-sol non-EDC	—
Deksel / Taque	□
Watersliker / Avaloir	+
Brandkraan / Hydrant	—
Plantenbak / Bac à fleurs	—
Publiciteitsbord / Panneau publicitaire	—
Pijler / Piller	—
Trap / Escalier	—
Openbare toiletten / WC - public	—
Begrenzing beplanting / Limite de plantation	—
Bovengrondse cabine / Cabine hors-sol	—
Bushokje / Abri de bus	—
Bushalte / Arrêt de bus	—