

VILLE DE BRUXELLES
STAD BRUSSEL

SERVICE TECHNIQUE DES TRAVAUX PUBLICS
TECHNISCHE DIENST VAN OPENBARE WERKEN

DIVISION URBANISME
AFDELING STEDEBOUW

PLAN PARTICULIER N° 46-13
BIJZONDER PLAN NI

ILOT COMPRIS ENTRE LES RUES DU FRONTISPICE
DU FAUBOURG DE LA FLECHE ET DE L'HARMONIE
HUIZENBLOK BEGREPEN TUSSEN FRONTISPIESSTRAAT
VOORSTADSTRAAT, PIJLSTRAAT EN HARMONIESTRAAT

PLAN DES EXPROPRIATIONS
ONTEIGENINGSPLAN

ECHELLE 1/500
SCHAAL

Dressé par le service Technique des Travaux Publics
Opgemaakt door de Technische Dienst van Openbare Werken

Bruxelles le 21-12-1960
Brussel de 21-12-1960
L'Ingénieur en Chef-Directeur,
De Hoofdingenieur-directeur,

Adopté provisoirement par le Conseil Communal en séance du 18-11-1960
Gecien en voorlopig aangenomen door de Gemeenteraad in zitting van 18-11-1960

Par le Conseil,
Vanwege de Raad,
LE SECRÉTAIRE,
DE SECRETARIS,

(s) P. BRICHET (s) P. DE SAULNIER

Le Collège des Bourgmestres et Echevins certifie que le présent plan a été déposé dans les bureaux de l'administration communale, où le public a pu en prendre connaissance du 18-1-1961 au 2-11-1961

Het College van Burgemeester en Schepenen verklaart, dat onderhang plan in de burelen van de gemeentebestuur werd neergelegd, waar het publiek er kennis van kunnen nemen heeft van, lot,


Par le Collège,
Vanwege het College,
LE SECRÉTAIRE,
DE SECRETARIS,

(s) P. BRICHET (s) P. DE SAULNIER

Adopté définitivement par le Conseil Communal en séance du 20-11-1961
Gecien en definitief aangenomen door de Gemeenteraad in zitting van 20-11-1961

Par le Conseil,
Vanwege de Raad,
LE SECRÉTAIRE,
DE SECRETARIS,

(s) P. BRICHET (s) P. DE SAULNIER

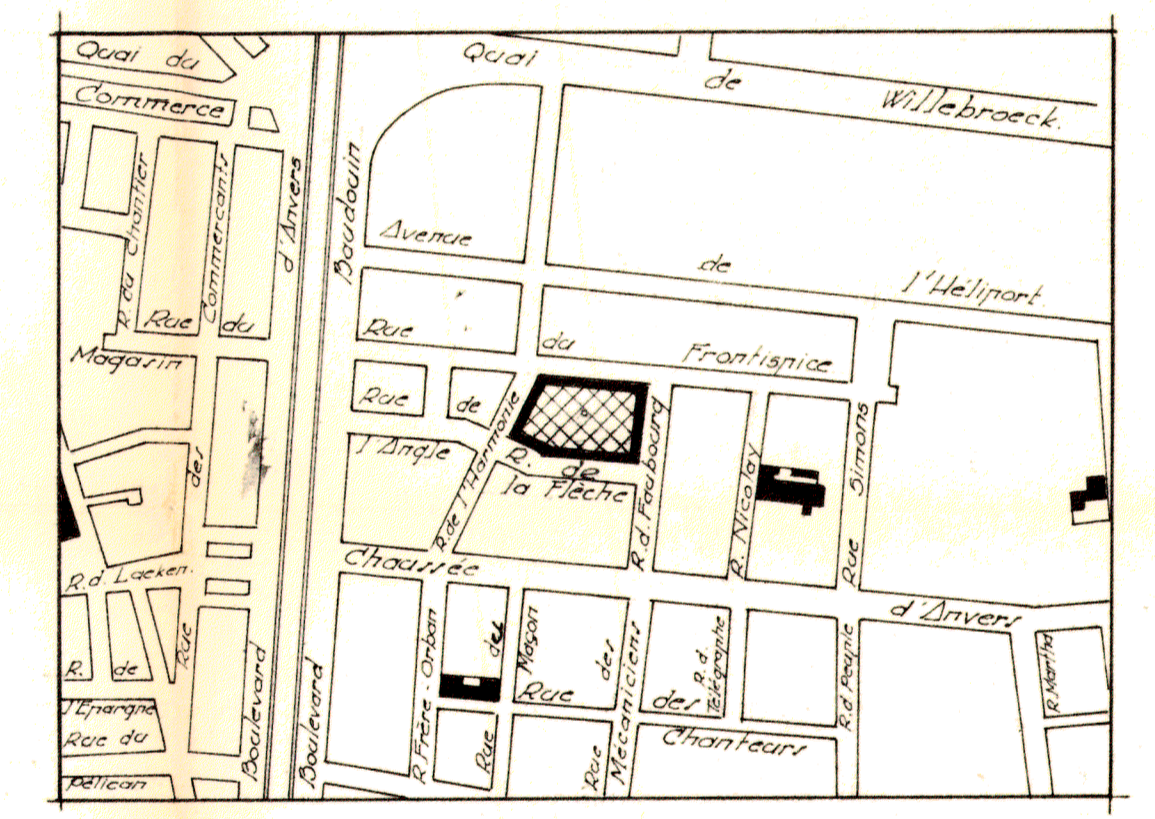

PLAN DE SITUATION
Liggingplan
Echelle 1/5000
Schaal

LEGENDE
VERKLARING

- Propriétés à exproprier et à incorporer à la voirie
- Te onteigenen en in te lijven eigendommen bij de openbare weg
- Propriétés à exproprier en vue du relèvement de la voirie
- Te onteigenen eigendommen met het inzicht op verhoging van de openbare weg
- Voirie à créer
- Af te schaffen wegen
- Propriétés de la Ville
- Stads eigendommen
- Limite du plan particulier
- Grens van het bijzonder plan

NUMERO D'EXPR.	NUMERO CADASTRAL	SITUATION	NOM ET ADRESSE DU PROPRIÉTAIRE	NATURE DE LA PROPRIÉTÉ	CONTENANCE - Oppervlakte	
					ACTUELLE	TE ONTEIGENEN
Nummer van inbeslagneming	Nummer van het kadastr.	Ligging	Naam en adres van de eigenaar	Aard van de eigendom	HA	CA
1	317 E ²	Rue de l'Harmonie Harmoniestraat	21 BOUFFIQUX-LUMEN, Edgard Romain - 37, rue P. Danette - JEITA .	Maison Huis	-	55
2	317 d ²	"	23 (ESLANDER-SENECHAL, Vve Oscar Léon (Marie-Antoinette - à l'adresse. (LEFEBVRE-ESLANDER, Joseph L. Auguste - 21, rue Gergel - WATERLOO .)	"	-	55
3	317 e ²	"	25 VAN OELBROUCK, Flore Joanne - 4, rue Alfred Cluyssenaer - SAINTE-GILLES .	"	-	20
4	318 L	"	27 DE BISSCHOP-GOOSSENS, Victor - 29, rue au Beurre. BRUXELLES .	"	-	97
5	319 E	"	29 " " " " " " " "	"	-	80
6	320 v	"	31 HAUTAIN-L'HOEST, Edmond Joseph - 994, chaussée de Mons - AUDERLECHT .	"	-	40
7	320 u	"	33 " " " " " " " "	"	-	50
8	320 y	"	35 " " " " " " " "	"	-	60
9	320 o	angle rue du Frontispice, 29/31 hoek van Frontispiesstraat, "	33/35 (CAMERMAN, Jean - 33, rue du Frontispice - BRUXELLES . (STUYCK-ETIENNE, Joseph - 54, chaussée d'Anvers - BRUXELLES 2 .)	"	-	50
10	321 e ⁷	"	43 (MAGIN-DEVOUILLIÈRE, Louis H. Omer - 46, rue Joseph Claes - SAINTE-GILLES . (MAGIN-LOTIAIRE, Veuve François Arsène (Marie-Thérèse) - 4, place Communale - WOLFFEGHE-DE-TOURNAI .)	"	-	65
11	321 d ⁷	"	45 MASS-COEN, Veuve Jean L. André (Mélanie) - à l'adresse.	"	-	35
12	321 y	"	47/49 SUSSMEYER, Mariette - 11, rue du Faubourg - BRUXELLES 2 .	"	-	75
13	321 z ⁶	Rue du Faubourg Voorstadsstraat	20 (DE SMEDT, Josephina Charlotte - à l'adresse. (DREZEN-DE SMEDT, Jean P. Joseph - à l'adresse.	"	-	00
14	321 h ⁷	"	18 (DEKENS-HULDERS, Léonard J. Ambroise - Hogeland, 170 - ZELD-DURVE . (DEKENS-DE ROY, Veuve François (Marie) - à l'adresse.)	"	-	45
15	321 s ⁶	"	16 VAN ROLLESEM-DECORTE, Paul O. Albert - 92, rue Kesterlinden - BERCHM SAINT-AGATHA .	"	-	15
16	321 w ⁶	"	14 GRUTEN-WARNON, Joseph Léon - 89, chaussée d'Amers BRUXELLES 2 .	"	-	48
17	321 m ⁶	Rue de la Flèche Pijlstraat	1 GOOSSENS, Elise - 22, rue de la Verveine - BRUXELLES 4 .	Atelier Werkplaats	-	90
18	321 l ⁶	"	3 DE GRIEF-ROCHELTH, Dominicus - à l'adresse.	Maison Huis	-	87
19	321 k ⁶	"	5/5 ^a GOOSSENS, Elise - 22, rue de la Verveine - BRUXELLES 4 .	Magasin Magasin	-	87
20	321 g ⁶	"	- (DOMAINE DE L'ÉTAIT. (SOCIÉTÉ NATIONALE DES CHEMINS DE FER BELGES.	Hangar Afkask	-	30
21	318 m	"	7 DE BISSCHOP-GOOSSENS, Victor - 29, rue au Beurre.	Maison Huis	-	61
22	321 p ⁶	"	9 (HOULET-POSTIAUX, Frédéric P. Livin - 95, rue St Amand - STROBEEK-BEVRE . (HOULET-BOGAERT, Vve Joseph L. Charles (Pauline Thérèse) - 95, rue St Amand - STROBEEK-BEVRE .)	"	-	50
23	321 n ⁷	"	11 BORRHOLE-SOBOT, Haim Peissale - 38, rue du Moulin SAINTE-JOSSE-TEN-NOODE .	"	-	00
24	317 b ²	"	13 D'HAESSE-HEYMANS, François - 139, rue du Marquis - WYBRÈ .	"	-	45

Pouvoir expropriant: Ville de Bruxelles.
Ontheiende macht: Stad Brussel.