




VILLE DE BRUXELLES
 Département Urbanisme - Section Plan
STAD BRUSSEL
 Departement Stedenbouw - Sectie Plan

**SUPPRESSION PARTIELLE
 GEDEELTELIJKE AFSCHAFFING**

**CHEMINS VICINAUX 14, 29 ET SENTIER VICINAL 71
 BUURTWEGEN 14, 29 EN VOETWEG 71**


dessiné par : getekend door :	vérifié par : nagezien door :	le Directeur, de Directeur,	le Directeur général, de Directeur generaal,
M.CAMBIER	R. VAN DER PERRE	P. ITSCHERT	M. GOETYNCK
LE: DE:	LE: DE:	LE: DE:	LE: DE:
ECHELLE SCHAAL	1/500		
PLAN N° PLAN Nr.	7352		
INDICE INDEX	A	B	C D E

Extrait de l'Atlas des chemins vicinaux de Laeken.
 Uittreksel van de Atlas van de buurtwegen van Laeken.

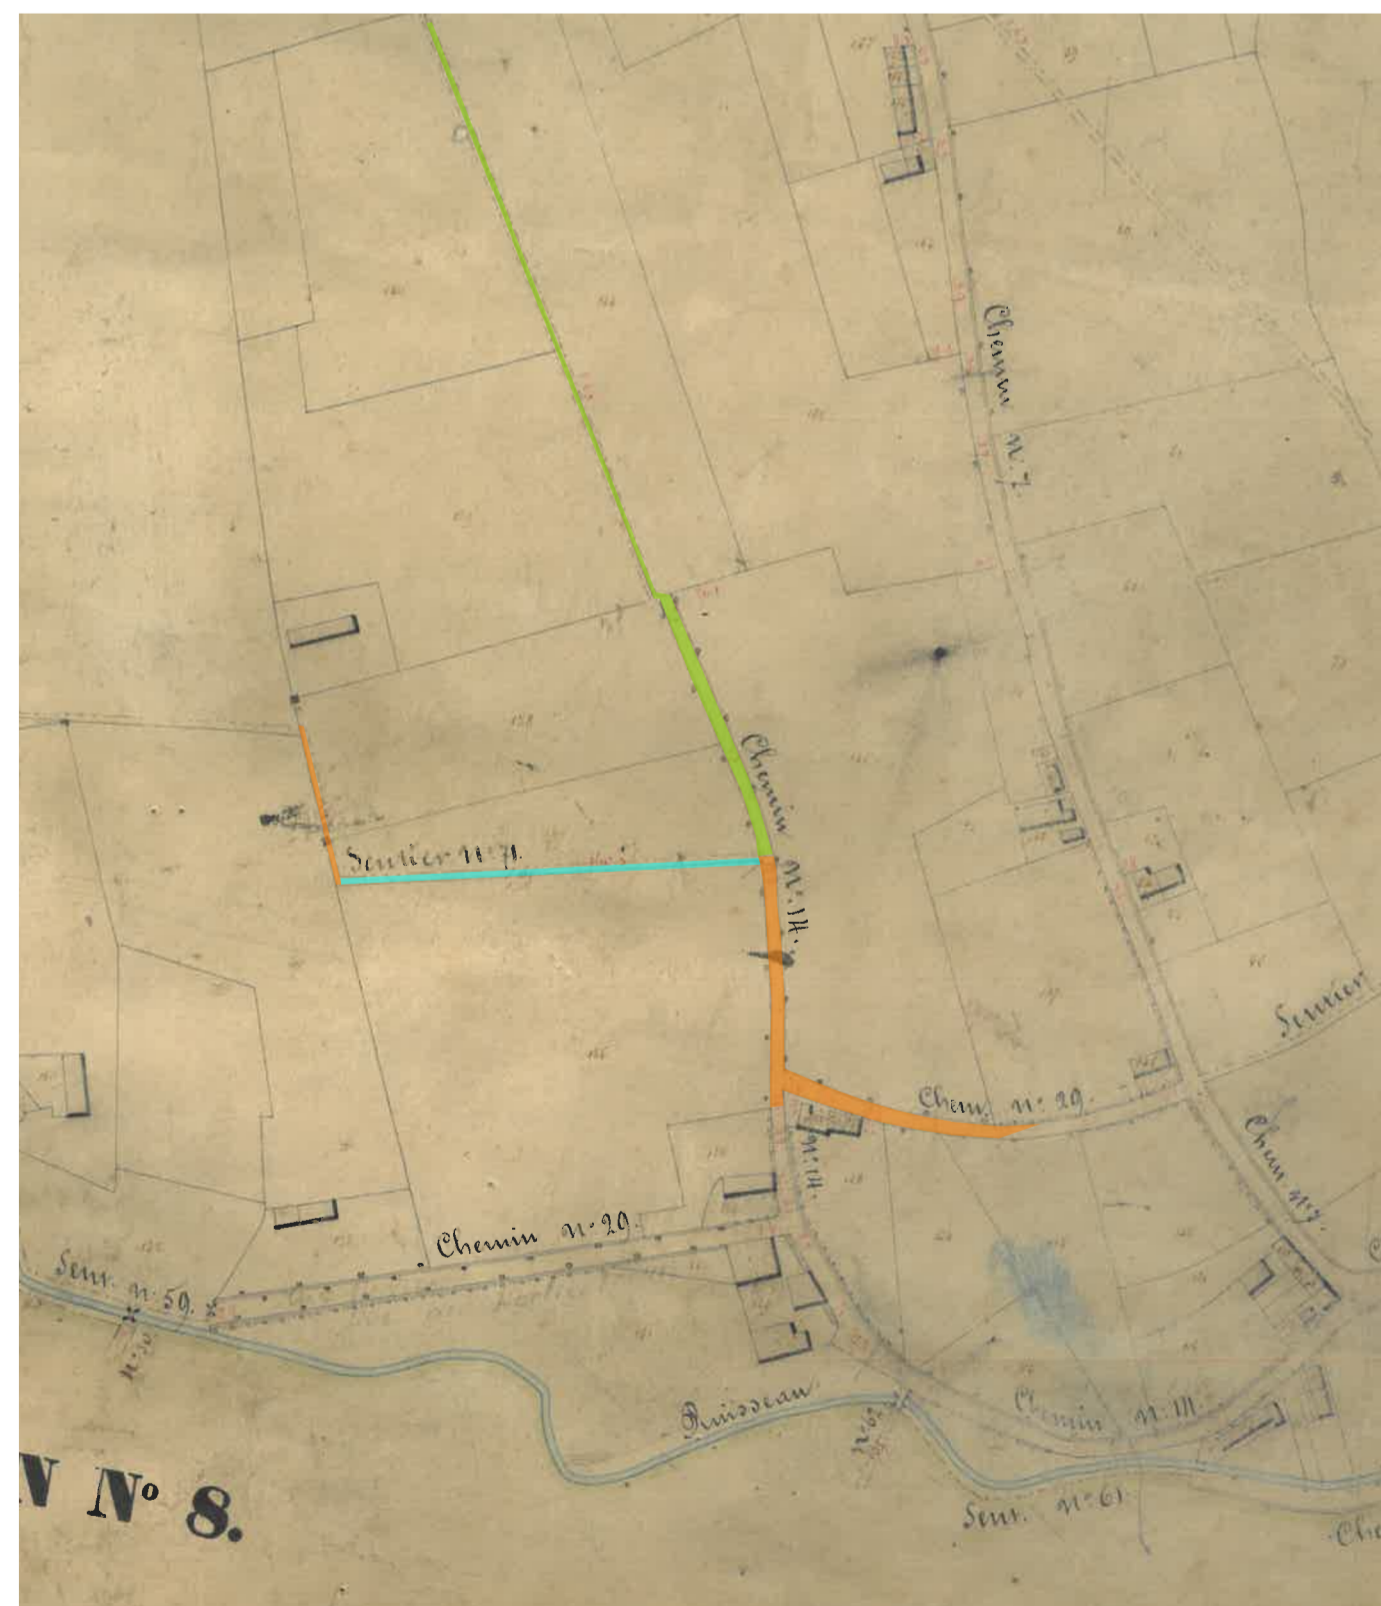

- LEGENDE - VERKLARING**
- Chemins vicinaux à supprimer -
Af te schaffen buurtwegen
 - Chemins et sentiers vicinaux supprimés par l'ordonnance de députation permanente du conseil provincial du 30/09/1896 -
Buurtwegen en voetwegen afgeschaft door de bestendige deputatie van de provinciale raad van 30/09/1896.
 - Sentier vicinal n°71 détourné par l'ordonnance de députation permanente du conseil provincial du 16/10/1907 -
Voetweg nr 71 omgelegd door de bestendige deputatie van de provinciale raad van 16/10/1907.

Ordonnance de la députation permanente du conseil provincial du 16/10/1907.
 Bestendige deputatie van de provinciale raad van 16/10/1907.

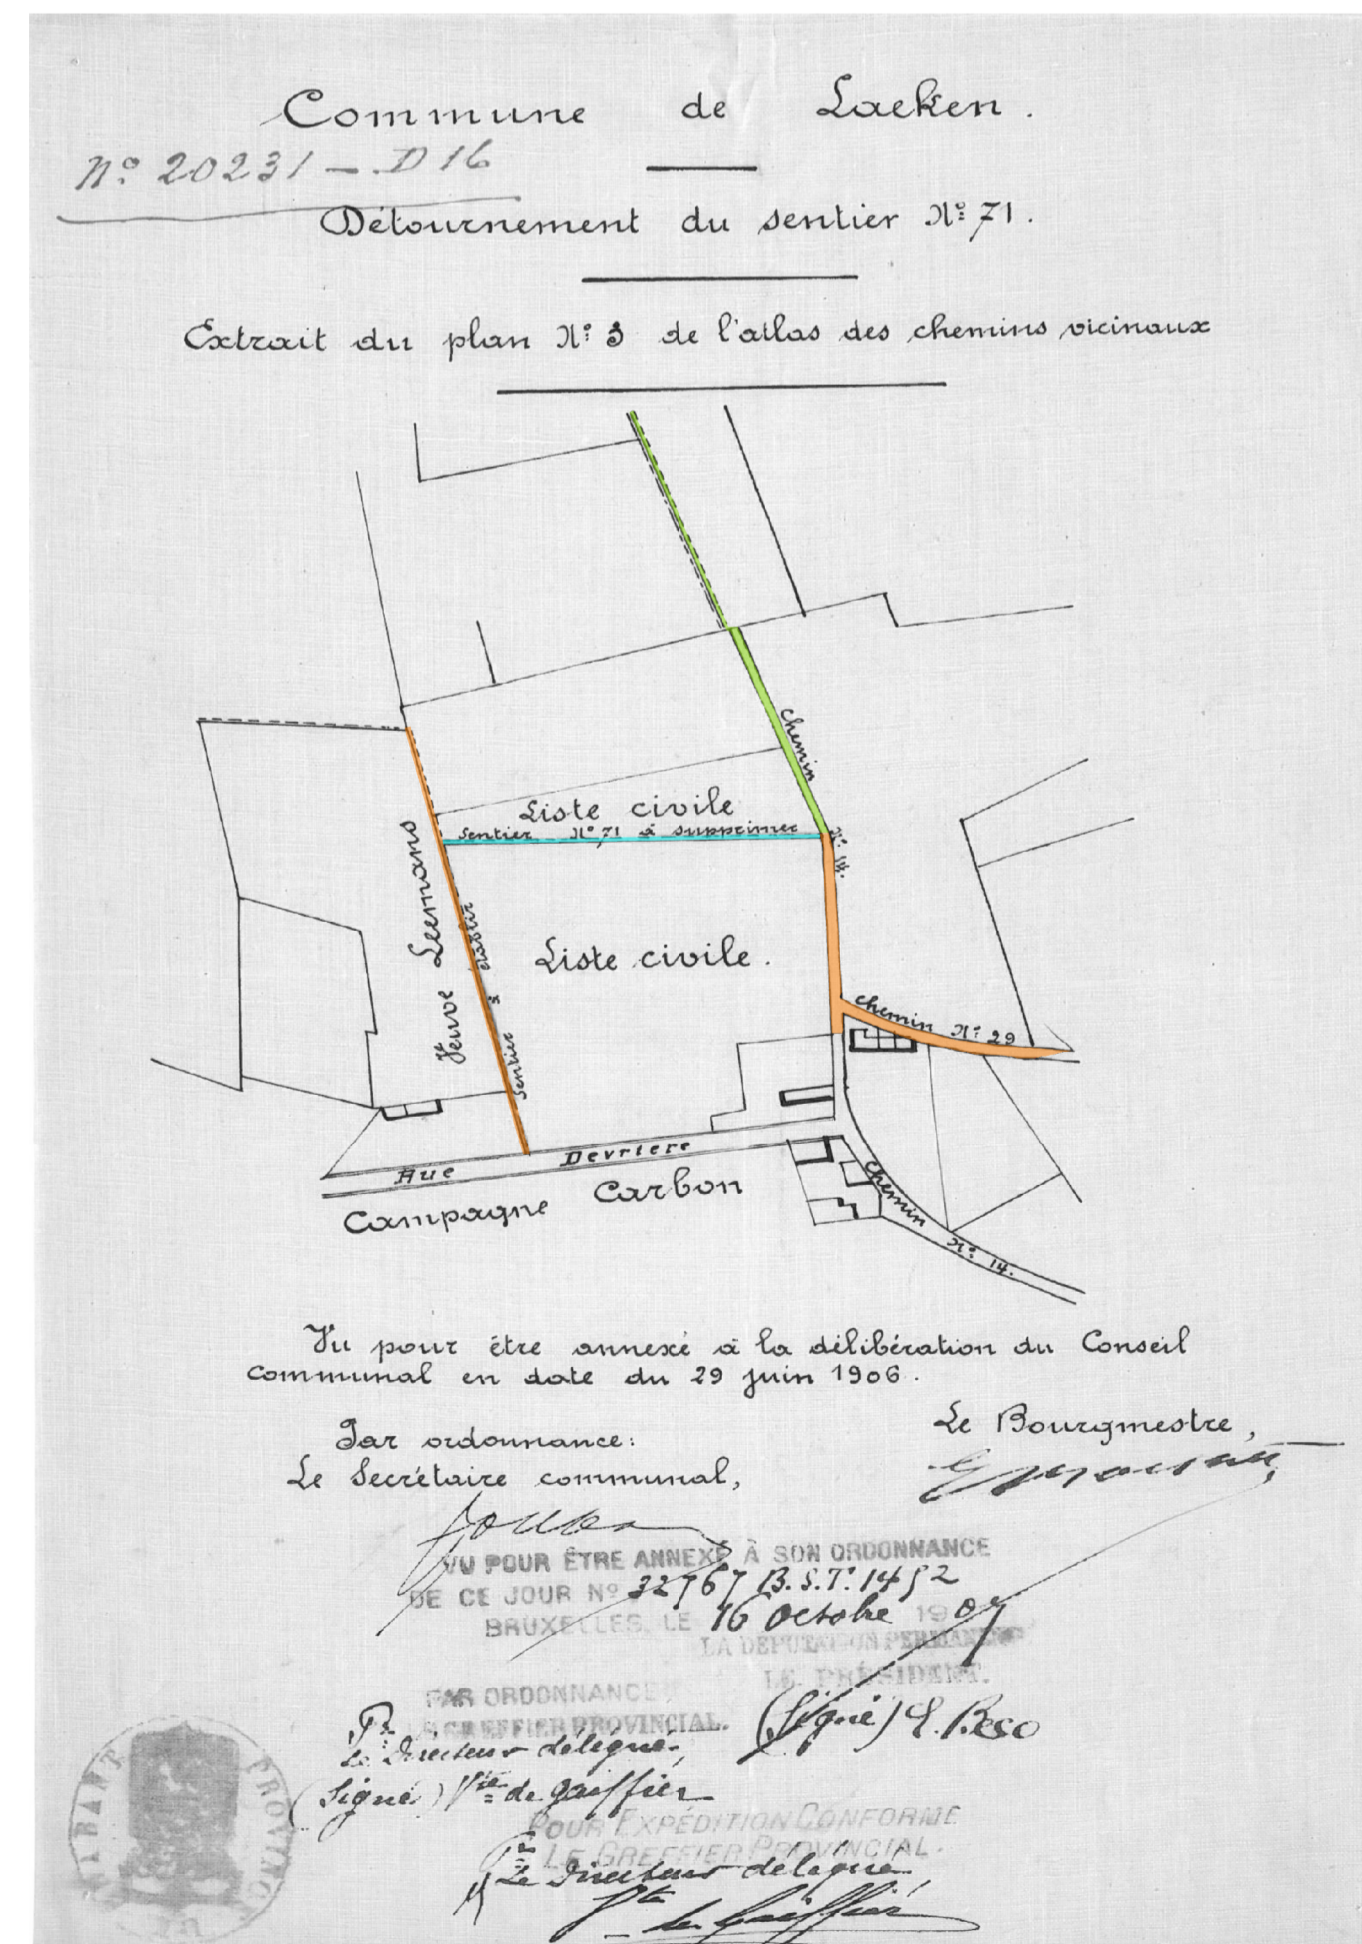

VU ET ADOPTE PROVISOIREMENT PAR LE CONSEIL COMMUNAL EN SEANCE
 DU
 GEZIEN EN VOORLOPIG AANGENOMEN DOOR DE GEMEENTERAAD IN ZITTING
 VAN

PAR LE CONSEIL :
 VANWEGE DE RAAD : LE CONSEIL,
 DE RAAD,

Luc SYMOENS Ans PERSOONS

LE COLLEGE DES BOURGMESTRE ET ECHEVINS CERTIFIE QUE LE PRESENT PLAN
 A ETE DEPOSE A L'EXAMEN DU PUBLIC DANS LES BUREAUX DE L'ADMINISTRATION
 COMMUNALE DU AU

HET COLLEGE VAN BURGEMEESTER EN SCHEPENEN BEVESTIGT DAT HET PLAN TER
 INZAGE VAN HET PUBLIEK OP DE GEMEENTELIJKE ADMINISTRATIEBURELEN WERD
 NEERGELEGD VAN TOT

PAR LE CONSEIL :
 VANWEGE DE RAAD : LE CONSEIL,
 DE RAAD,

Luc SYMOENS Ans PERSOONS

VU ET ADOPTE DEFINITIVEMENT PAR LE CONSEIL COMMUNAL EN SEANCE
 DU
 GEZIEN EN DEFINITIEF AANGENOMEN DOOR DE GEMEENTERAAD IN ZITTING
 VAN

PAR LE CONSEIL :
 VANWEGE DE RAAD : LE CONSEIL,
 DE RAAD,

Luc SYMOENS Ans PERSOONS