

VILLE DE BRUXELLES STAD BRUSSEL

SERVICE TECHNIQUE DES TRAVAUX PUBLICS
DIVISION : URBANISME
TECHNISCHE DIENST VAN OPENBARE WERKEN
AFDELING : STEDEBOUW

PLAN PARTICULIER D'AMENAGEMENT N° 60-27
BIJZONDER PLAN VAN AANLEG Nr 60-27

" QUARTIER HOUBLON "
" HOPWIJK "

Feuille N° 1 PLAN DE LA SITUATION EXISTANTE DE FAIT ET DE DROIT
Blad Nr 1 PLAN VAN DE FEITELIJKE BESTAANDE TOESTAND EN RECHTSTOESTAND

Parties d'îlots comprises entre la rue du Rempart des Moines et la Place du Nouveau Marché aux Grains, de part et d'autre de la rue du Houblon

Delen van de huizenblokken begrepen tussen de Papevest en de Nieuwe Graanmarkt aan beide kanten van de Hopstraat

ECHELLE :
SCHAAL : 1 / 500

BRUXELLES LE 10-6-1992
BRUSSEL DE 10-6-1992

L'AUTEUR DE PROJET, SERVICE TECHNIQUE DES TRAVAUX PUBLICS
DE ONTWERPER, TECHNISCHE DIENST VAN OPENBARE WERKEN

L'INGENIEUR DIRECTEUR GENERAL
DE INGENIEUR DIRECTEUR GENERAAL

J. BREDART

DOCUMENTS CONSTITUANT LE PLAN PARTICULIER D'AMENAGEMENT
N° 60-27

DOKUMENTEN DIE DEEL UITMAKEN VAN HET BIJZONDER PLAN
VAN AANLEG NR 60-27

FEUILLE N° 1 Plan de la situation existante de fait et de droit
BLAD Nr 1 Plan van de feitelijke bestaande toestand en rechtsstoestand

FEUILLE N° 2 Plan des zones d'affectation (sans objet)
BLAD Nr 2 Plan van de bestemmingszones (onbestaand)

FEUILLE N° 3 Plan de modification d'alignement
BLAD Nr 3 Plan met de wijziging van de rooilijn

FEUILLE N° 4 Plan des implantations et des gabarits
BLAD Nr 4 Plan van de inplantingen en de bouwprofielen

Le cahier des prescriptions d'urbanisme.
Het boek met de stedenbouwkundige voorschriften.

Voor eensluidend afschrift
Certifié conforme
L'Architecte - Directeur f.t.
De Architect - De d.d. Directeur
F. GASPAR

VU ET ADOPTE PROVISOIREMENT PAR LE CONSEIL COMMUNAL EN SEANCE
DU 29-6-1992

GEZIEN EN VOORLOPIG AANGENOMEN DOOR DE GEMEENTERAAD IN ZITTING
VAN 29-6-1992

PAR LE CONSEIL
VANWEGE DE RAAD

LE SECRETAIRE
DE SECRETARIS

Paul Courtoy



LE CONSEIL
DE RAAD

LE COLLEGE DES BOURGMESTRE ET ECHEVINS CERTIFIE QUE LE PRESENT
PLAN A ETE DEPOSE A L'EXAMEN DU PUBLIC DANS LES BUREAUX DE L'
ADMINISTRATION COMMUNALE DU 28-8-1992 AU 26-9-1992

HET COLLEGE VAN BURGEMEESTER EN SCHEPENEN BEVESTIGT DAT ONDER-
HAVIG PLAN TER INZAGE VAN HET PUBLIEK OP DE GEMEENTELIJKE
ADMINISTRATIEBURELEN WERD NEERGELEGD VAN TOT

PAR LE COLLEGE
VANWEGE HET COLLEGE

LE SECRETAIRE
DE SECRETARIS

Paul Courtoy



LE COLLEGE
HET COLLEGE

VU ET ADOPTE DEFINITIVEMENT PAR LE CONSEIL COMMUNAL EN SEANCE
DU 23-11-1992

GEZIEN EN DEFINITIEF AANGENOMEN DOOR DE GEMEENTERAAD IN ZITTING
VAN 23-11-1992

PAR LE CONSEIL
VANWEGE DE RAAD

LE SECRETAIRE
DE SECRETARIS


Paul Courtoy



LE CONSEIL
DE RAAD

PLAN DE SITUATION
LIGGINGSPLAN

ECHELLE : 1/5000
SCHAAL

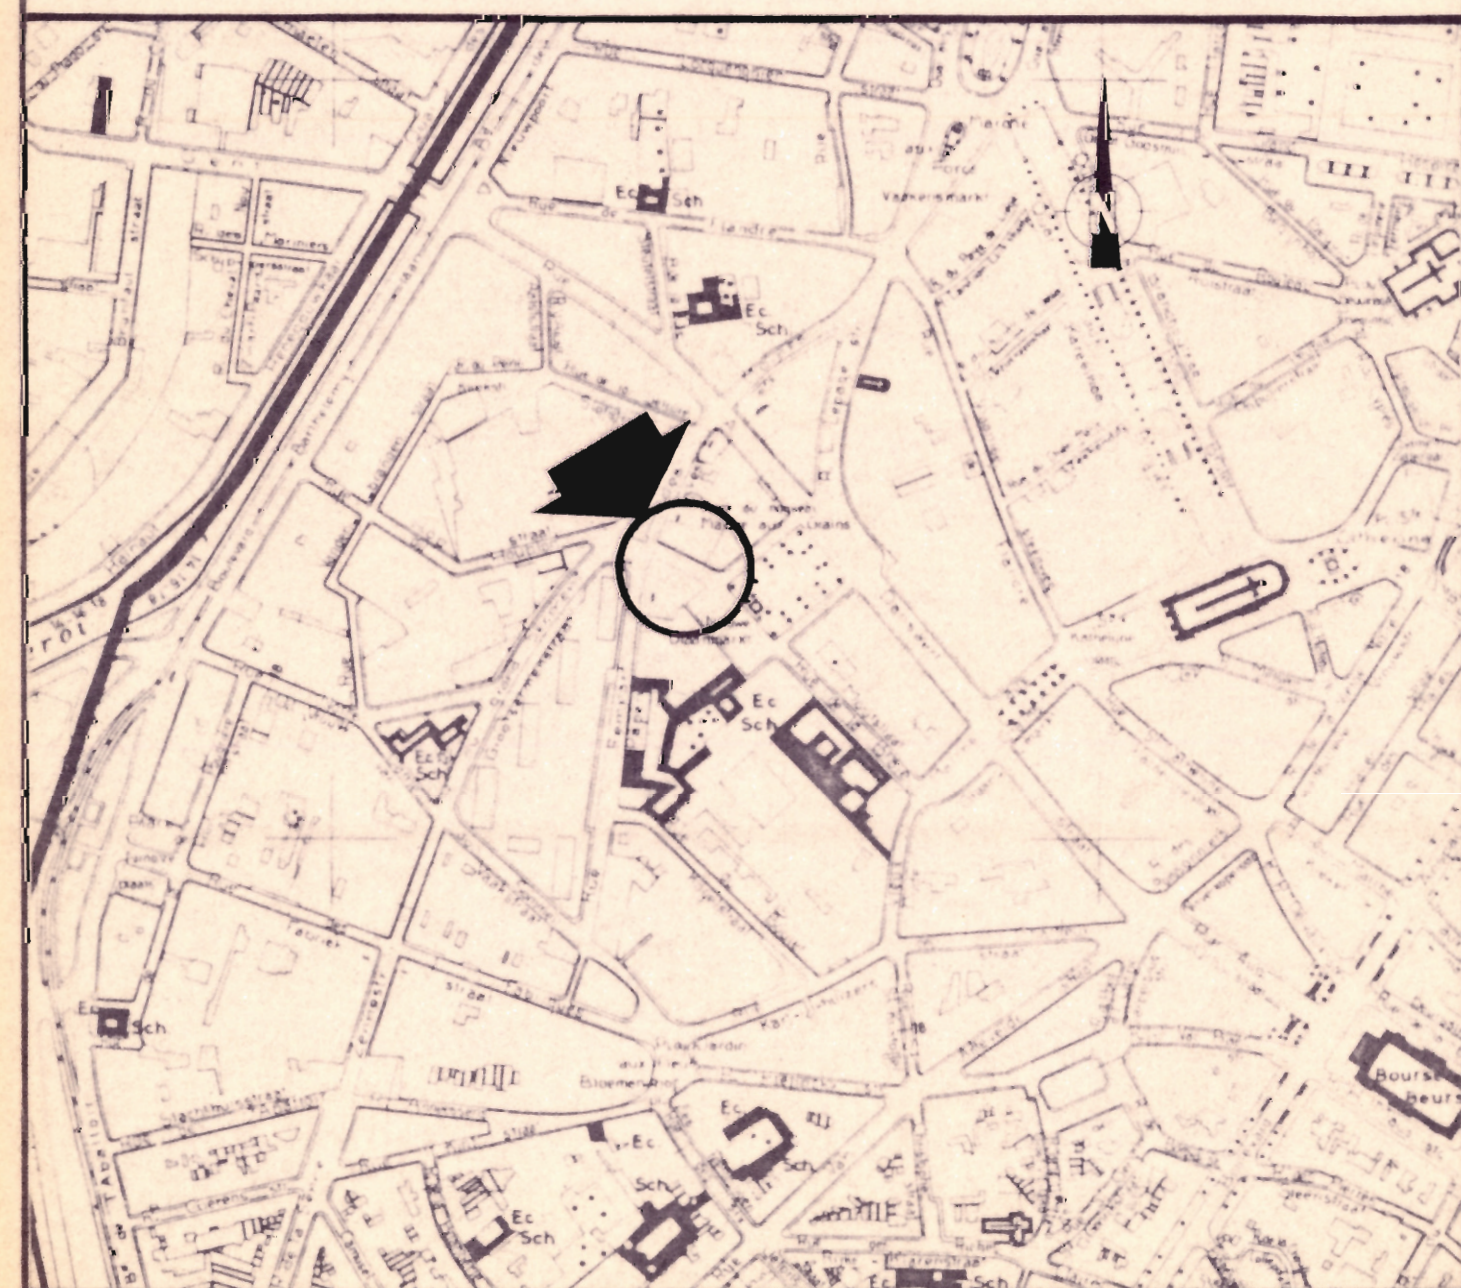

LEGENDE - VERKLARING

INDICATIONS DU FOND DE PLAN :
AANDUIDINGEN VAN HET GRONDPLAN :

- Limite du plan particulier.
Grenk van het bijzonder plan.
- Parcelles, bâtiments existants et numéros de police
Perceken, bestaande gebouwen en politienummers.
- Cours couvertes.
Overdekte koeren.
- Nombre de niveaux des bâtiments existants :
Aantal bouwlagen der bestaande gebouwen :
 - à toiture plate met plat dak
 - avec toiture à versants met hellend dak
- Niveau (m) au pied de la façade.
Hoogtepeil (m) aan de voet van de gevel.

INDICATIONS DE LA SITUATION EXISTANTE :
AANDUIDINGEN VAN DE BESTAANDE TOESTAND :

- Indication d'une affectation unique (rez-de-chaussée
et étage).
Aanduiding van één enkele bestemming (gelijkvloers
en verdiepingen).
- Affectation des étages.
Bestemming van de verdiepingen.
- Affectation du rez-de-chaussée lorsqu'elle est
distincte de celle des étages.
Bestemming van het gelijkvloers wanneer ze verschilt
van deze van de verdiepingen.
- Logement.
Wonen.
- Autres usages
Ander gebruik.
- Ateliers, dépôts et entreprises
Ateliers, stapelplaatsen en ondernemingen.
- Vide.
Leeg.
- Terrain non construit.
Onbebouwde grond.
- Affectation du plan de secteur.
Bestemming van het gewestplan.
- Zones et sites d'intérêt culturel, historique et/ou
esthétique.
Gebieden en plaatsen van culturele, historische
en/of esthetische waarde.

