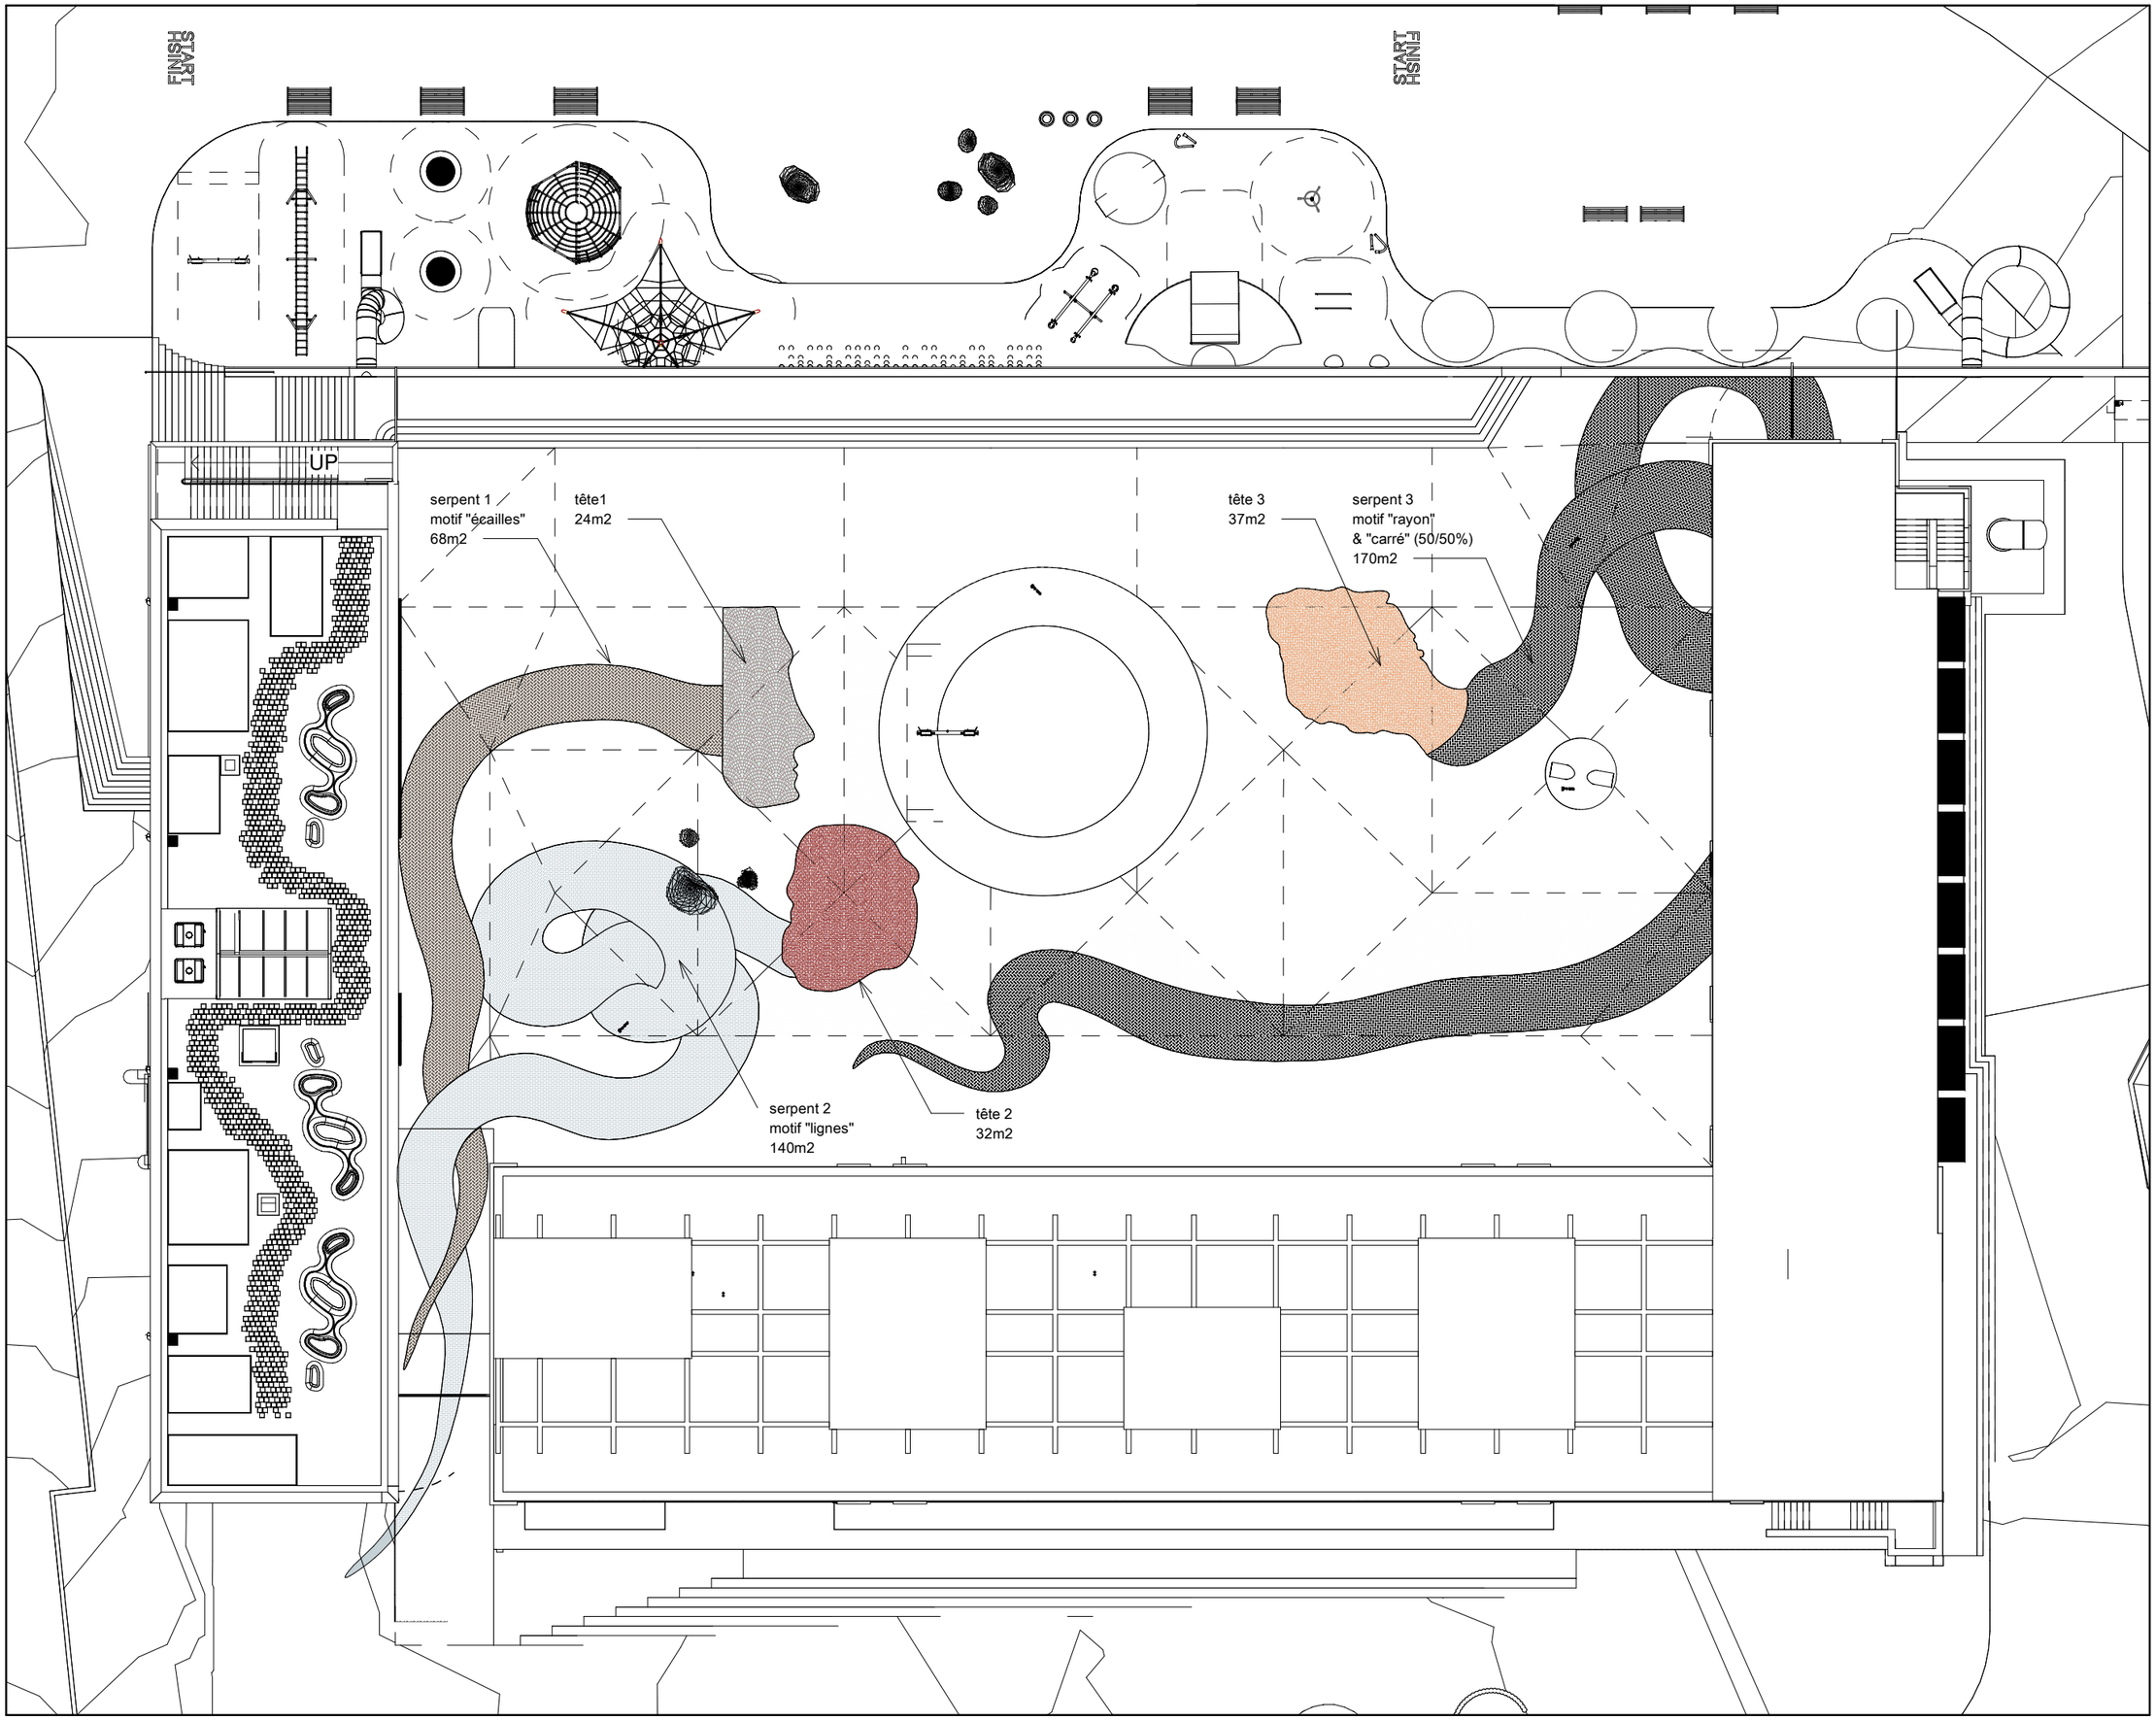

DUURZAAM WIJKCONTRACT
CONTRAT DE QUARTIER DURABLE

JONCTION

stadspark
parc urbain

DE

03/03/20

VO. SLRB 1

Appareillages de briques - Hélène & Vincent Glowinski

zone : Dalle
lot / partij : 101eme% SLRB
échelle / schaal : 1 : 250
forma(a)t : A3

BIM 360://Jonction/006_CHA-AT + mur de jeux.rvt

AANBESTEDENDE OVERHEID / POUVOIR ADJUDICATEUR

STAD BRUSSEL
VILLE DE BRUXELLES

Département Urbanisme, Cellule C.A.R.
Boulevard Anspach 6, 1000 Bruxelles – bureau 14.21
Departement Stedenbouw, Cel C.H.A.
Anspachlaan 6, 1000 Brussel - bureau 14.21
jonction@bruchy.be

ARCHITECTUUR / OPENBARE RUIMTE / STEDENBOUW / LANDSCHAPSARCHITECTUUR
ARCHITECTURE / ESPACE PUBLIC / URBANISME / PAYSAGE

GÉNÉRALE
assemblée d'architectes
TOESTAND vzw
BLOC paysage

Praagstraat 60 rue de Prague
BE 1060
+32 (0)2 420 73 43
info@generale.la

CIVIELE TECHNIEK / STABILITEIT / SPECIALE TECHNIEKEN / VERLICHTING / ENERGIEPRESTATIE
GÉNIE CIVIL / STABILITE / TECHNIQUES SPECIALES / ÉCLAIRAGE / PERFORMANCE ENERGETIQUE

GREISCH

Allée des Noisetiers 25
BE 4031
+32 (0)4 366 16 16
liege@greisch.com

AKOESTIEK / ACOUSTIQUE

DAIDALOS PEUTZ

Vital Decosterstraat 67A bus 1
BE 3000
+32 (0)16 35 32 77
info@daidalospeutz.be

N°	Description / Beschrijving	Date / Datum