




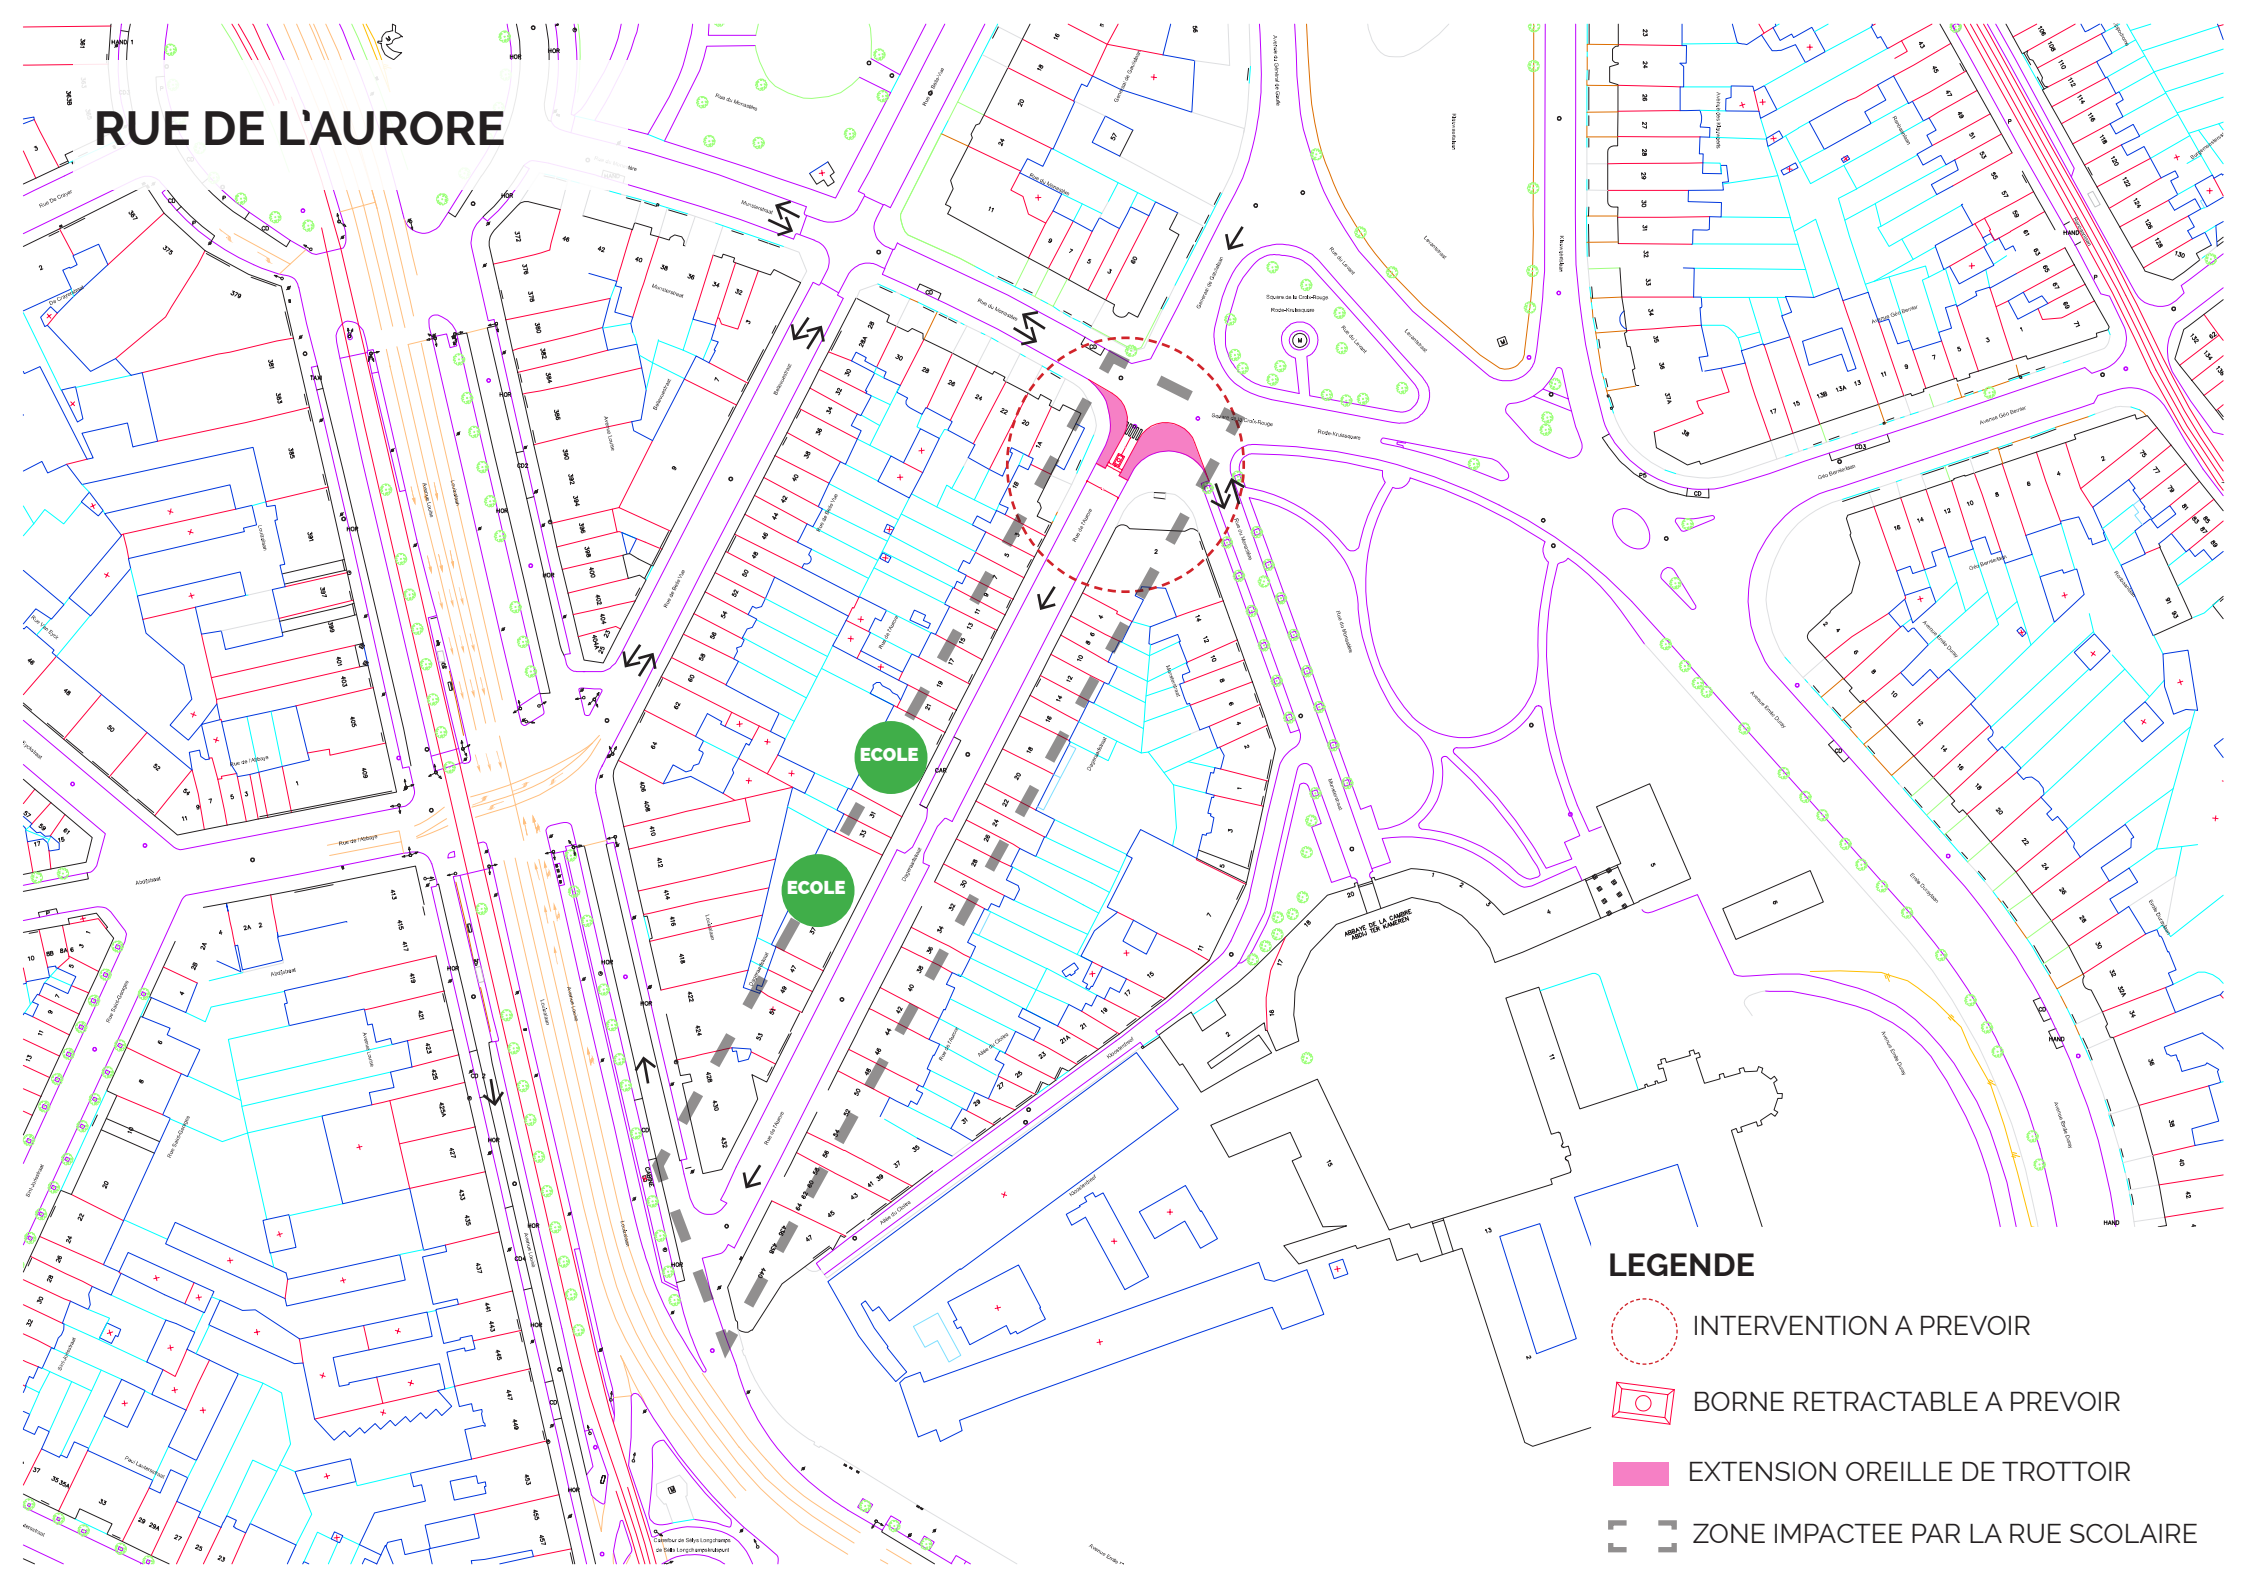

RUE DE L'AURORE



LEGENDE

-  INTERVENTION A PREVOIR
-  BORNE RETRACTABLE A PREVOIR
-  EXTENSION OREILLE DE TROTTOIR
-  ZONE IMPACTEE PAR LA RUE SCOLAIRE

