




Rue du Miroir - Spiegelstraat Rue ludique & comestible
Zone piétonne

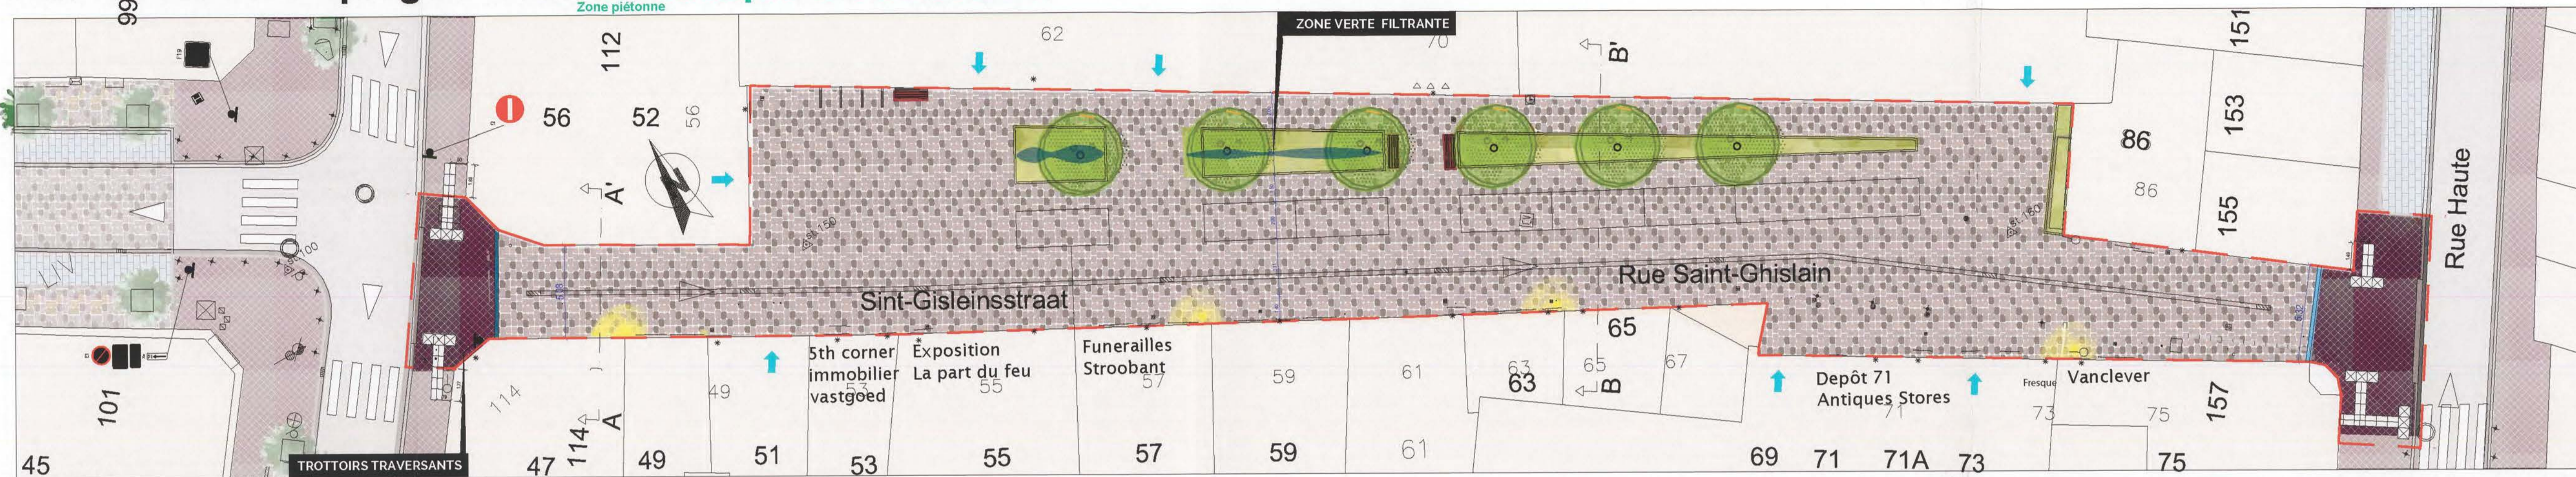


Rue Saint-Ghislain - Sint-Gisleinstraat Rue éponge
Zone de rencontre

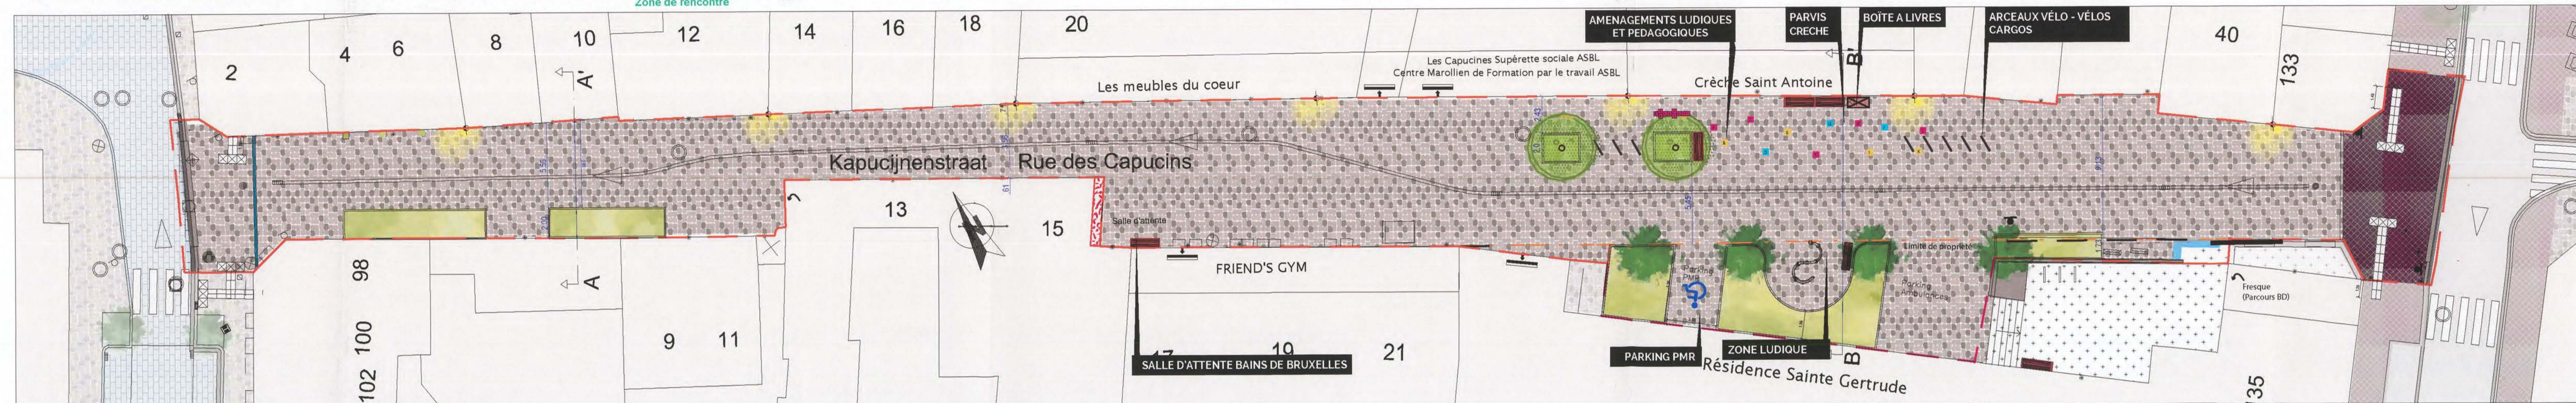

Rue des Capucines - Kapucijnenstraat Rue ludique intergénérationnelle
Zone à accès limitée

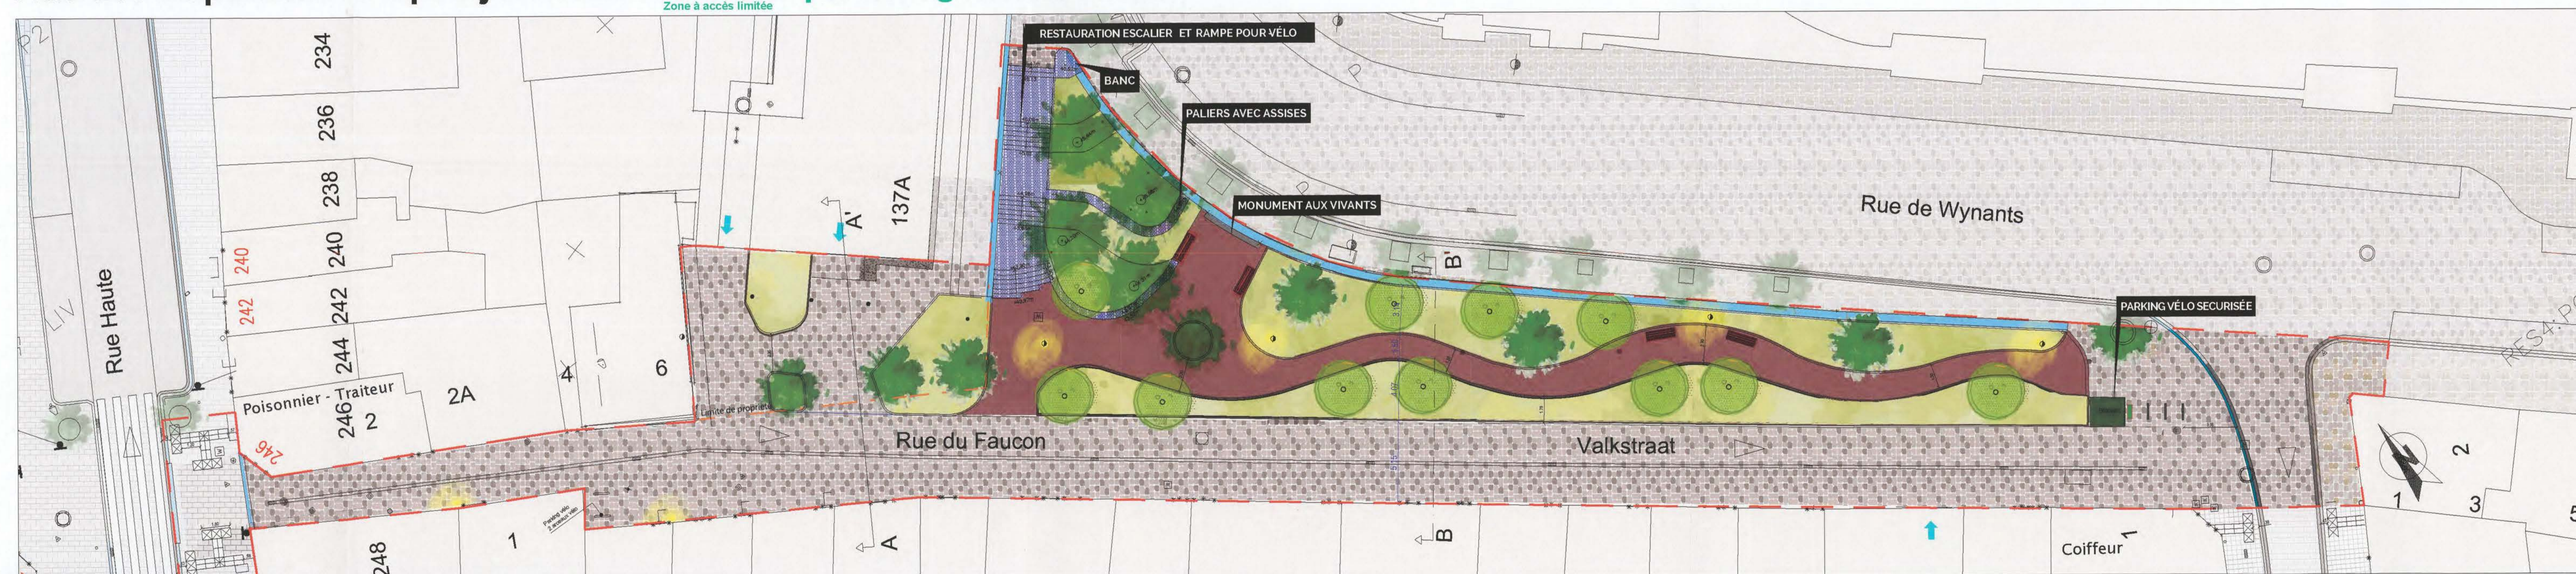

Rue du Faucon - Valkstraat Rue parc
Zone piétonne

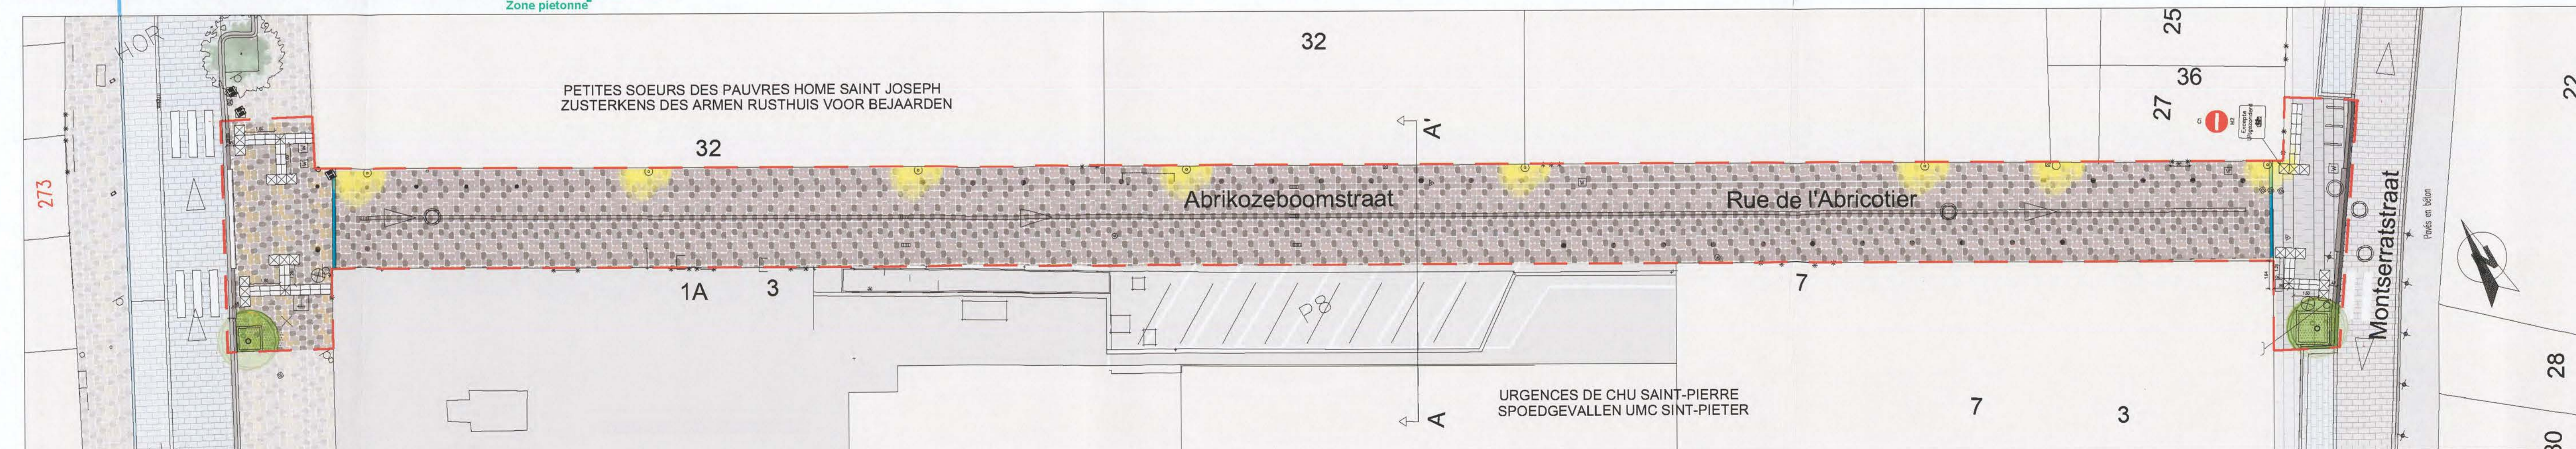

Rue de l'Abricotier - Abrikozeboomstraat Rue en plain-pied
Zone de rencontre



LEGENDE

<p>— Limite du projet engendrant</p> <p>— Limite de propriété</p>	
Elements Voirie	Weg elementen
<ul style="list-style-type: none"> Bordure existante Bordure de bornes Fils d'eau en pavé porphyre scot Voies de circulation alignement facade d'arrêt 	<ul style="list-style-type: none"> Entree de garage Colonne trottoir Tablet des concessionnaires Concessionnaires délaissés Arrière des concessionnaires Concessionnaires délaissés
Revêtement	Verharding
<ul style="list-style-type: none"> Asphalte Dalles en béton 30x30cm Asphalte pavés 30x30cm Pavés porphyres scots 17 x 10cm Géotextile porphyre scots 17 x 10cm Pavés plaques en grès 14 x 14cm Pavés plaques "rand" 14 x 14cm Pavés plaques "rand" 14 x 14cm 	<ul style="list-style-type: none"> Revêtement béton Pavé en granite Granulés Pavé en terre cuite 30 x 5 x 10 Dalles en pierre bleue existantes Dalles en pierre bleue existantes Dalles avec l'absorbant
Mobilier urbain	Stadsmeubilair
<ul style="list-style-type: none"> Fontaine Fontaine type 1 Fontaine type 2 Fontaine Banc Banc Engrin de jeu Toilettes pour enfants Piste d'escalade 	<ul style="list-style-type: none"> Luminaires sur poteau Luminaires sur poteau Luminaires sur poteau Luminaires sur poteau Plaque pour signalisation Plaque pour signalisation Borne rétroreflective Verre transparent Arceaux vélos Arceaux vélos Tournevis accessible en chaise roulante
Marquage au sol	Wegmarkering
<ul style="list-style-type: none"> Marquage Marquage 	<ul style="list-style-type: none"> Marquage Marquage
Egouttage	Riolering
<ul style="list-style-type: none"> Avant Stratocoll 	<ul style="list-style-type: none"> Chambre de visite Abocouleur
Autres	Andere
<ul style="list-style-type: none"> Arbre existant Arbre à planter Arbre existant Arbre à planter 	<ul style="list-style-type: none"> Panne giratoire Arrière Planification Planification

VILLE DE BRUXELLES STAD BRUSSEL
 DEPARTEMENT URBANISME - CELLEULE ESPACE PUBLIC
 Boulevard Anspach 8 - 1000 Bruxelles
 Tél. 02 279 29 90 Fax. 02 279 31 28
 DEPARTEMENT STEDENBOUW - CEL OPENBARE RUIMTE
 Anspachlaan 6 - 1000 Brussel
 Tél. 02 279 29 90 Fax. 02 279 31 28

Rue du Miroir, Rue Saint-Ghislain, Rue des Capucines, Rue du Faucon, Rue de l'Abricotier
 Sint-Gisleinstraat, Spiegelstraat, Kapucijnenstraat, Valkstraat, Abrikozeboomstraat

Demande de permis d'urbanisme: Aanvraag van stedenbouwkundige vergunning:
AMENAGEMENT DE LA VOIE PUBLIQUE AANLEG VAN DE OPENBARE WEG

PLAN DE SITUATION PROJETEE (Vue en plan) PLAN VAN TOEKOMSTIGE SITUATIE (Planzicht)

ETABLIR PAR OPGESTELD DOOR [Signature]	APPROUVE PAR GOEDGEKEURD DOOR [Signature]
COORDINATEUR COördinator	DIRECTEUR - GÉNÉRAL Directeur - Generaal
CONTROLER PAR NAGEZIEN DOOR [Signature]	DIRECTEUR - GÉNÉRAL Directeur - Generaal
pour accord voor akkoord	pour accord voor akkoord
URBIS	DATE - DATUM
URBIS REFERENTIES 147.170 147.171	MODIFICATION - AANPASSING
PLAN N°NR: FLO03	BRUXELLES LE BRUSSEL 04/2022
ECHELLE: 1/200	REF. AUTOCAD