



Extrait du Registre des Procès-verbaux des délibérations du Collège des Bourgmestre et Echevins de la Ville de Bruxelles - Séance du jeudi 27 avril 2023

Uittreksel uit het Notulenboek van de beraadslagingen van het College van Burgemeester en Schepenen van de Stad Brussel - Zitting van donderdag 27 april 2023

Présents - Zijn aanwezig :

M. dhr. CLOSE, Bourgmestre-Président; Burgemeester-Voorzitter (excepté pour les points 2, 3 et 4 - uitgezonderd voor punten 2, 3 en 4); M. dhr. HELLINGS, M. dhr. DHONDT, M. dhr. MAINGAIN, M. dhr. EL KTIBI, Mme mevr. JELLAB (ne participe pas à la délibération pour le point 2 - heeft niet deelgenomen aan de beraadslaging over punt 2), Mme mevr. PERSOONS, M. dhr. PINXTEREN, Mme mevr. MUTYEBELE, Echevins; Schepenen; M. dhr. LEONARD, Secrétaire de la Ville; Stadssecretaris.

Le Collège prend la résolution suivante :

Het College neemt de volgende beslissing :

161 Espaces publics et verts - - Études - Permis - (2525951)

20/23 - PM 142-2020 - Notre-Dame (Parvis) - Marquages de places de stationnement.

1. Prendre connaissance du plan n° 2242-02 (en annexe au rapport du Département), élaboré par le Département Espaces publics et verts, et en autoriser l'exécution.


1. Autorisé.

Ainsi délibéré en séance du jeudi 27 avril 2023
Aldus beraadslaagd in zitting van donderdag 27 april 2023

Le Secrétaire de la Ville,
De Stadssecretaris,
Dirk Leonard (s)

Le Bourgmestre-Président,
De Burgemeester-Voorzitter,
Philippe Close (s)

Pour les points 2 à 4 - voor punten 2 tot 4:
Le Premier Echevin-Président,
De Eerste Schepen-Voorzitter,
Benoit Hellings (s)

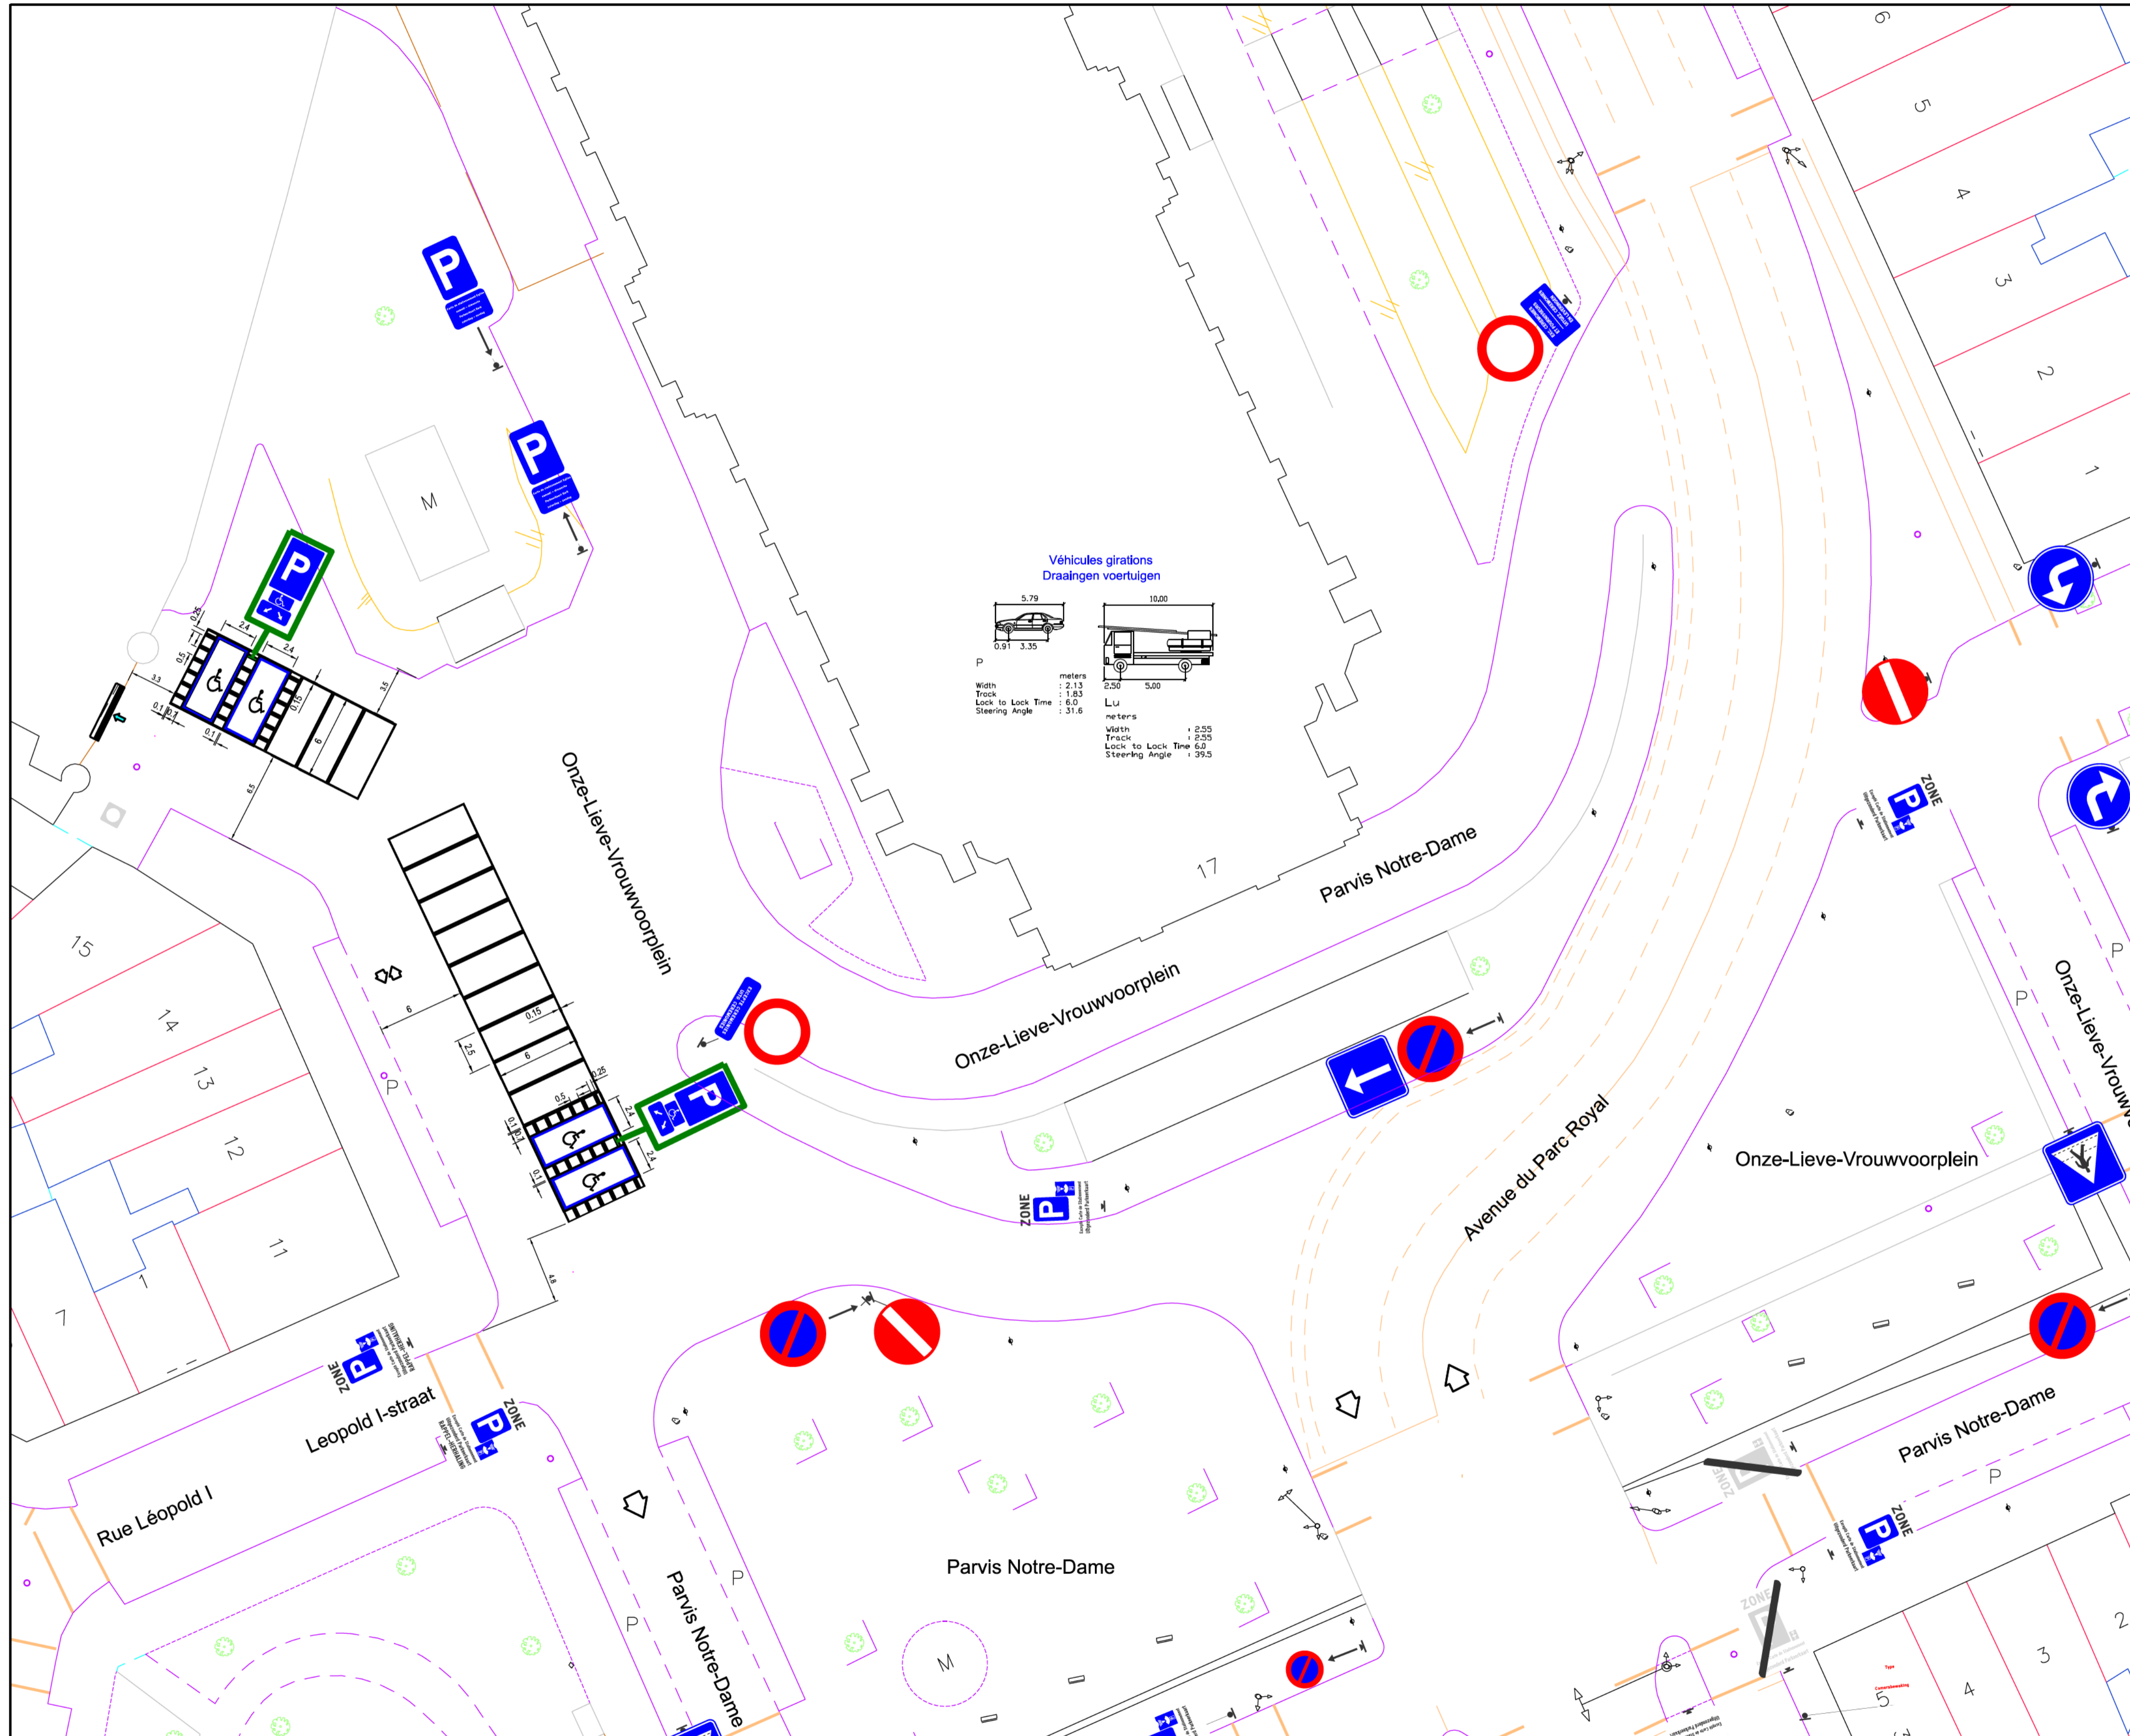

VERKLARING ONTWERPEN TOESTAND	LEGENDE SITUATION PROJETEE
ALGEMEEN Wegfrens Gewijzigde bestaande toestand Rijrichting: nieuw / oud / behoud Berijsbare ritrit met lichte / met zware en frequente belastingen	GENERAL Limite de chantier Situation existante modifiée Sens de circulation: nouveau / ancien / maintenu Accès carrossable faiblement / fortement sollicité
STADSMEUBILAIR Valuïsmans: nieuwe / te verwijderen / te behouden Paaltje: nieuw / te verwijderen / te behouden Wegmeembaar paaltje: nieuw / te verwijderen / te behouden Intrikbare paaltje: nieuw / te verwijderen / te behouden Vervormbare paaltje: nieuw / te verwijderen / te behouden Leuning: nieuw / te verwijderen / te behouden Traffo-blokken: nieuw / te verwijderen / te behouden Fietsparkeringplaatsen: nieuw / te verwijderen / te behouden Zitbank: nieuw / te verwijderen / te behouden	MOBILIER URBAIN Corbeille: nieuwe / te verwijderen / te behouden Poteket: nieuw / te verwijderen / te behouden Poteket amovible: nieuw / te verwijderen / te behouden Poteket rétractable: nieuw / te verwijderen / te behouden Poteket déformable: nieuw / te verwijderen / te behouden Garde-corps: nieuw / te verwijderen / te behouden Traffo-bloc: nieuw / te verwijderen / te behouden Range-vlos: nieuw / te verwijderen / te behouden Banc: nieuw / te verwijderen / te behouden
LICHTVERKEERSTEKENS Paal met blokore licht: nieuw / te verwijderen / te behouden Paal met voelgangerecht: nieuw / te verwijderen / te behouden Paal met fietserlicht: nieuw / te verwijderen / te behouden Nieuwe paal met radar: nieuw / te verwijderen / te behouden Nieuwe paal met drukknop: nieuw / te verwijderen / te behouden	SIGNALISATION LUMINEUSE Poteau avec feu blokore: nieuw / te verwijderen / te behouden Poteau avec feu pñtor: nieuw / te verwijderen / te behouden Poteau avec feu vñto: nieuw / te verwijderen / te behouden Poteau avec radar: nieuw / te verwijderen / te behouden Poteau avec bouton poussoir: nieuw / te verwijderen / te behouden
VERTICALE SIGNALISATE Paal voor verkeersbord(en): nieuw / te verwijderen / te behouden Nieuwe verkeersbord Verkeersbord te behouden Verkeersbord te demontieren	SIGNALISATION VERTICALE Poteau pour panneau(x) de signalisation: nieuw / te verwijderen / te behouden Nouveau panneau de signalisation Panneau de signalisation à maintenir Panneau de signalisation à enlever
WEGMARKERING Nieuwe markering (Type A behalve anders vermeld op de plan)	MARQUAGE AU SOL Nouveau marquage (Type A sauf indication contraire sur le plan)

DESIGNATION	DETAILS DE LA MODIFICATION / DETAILS VAN DE WIJZIGINGEN	DATE / DATUM	SIGN/ HANDTEK.
-	Visite sur place / Bezoek ter plaats	02/09/2020	AOU

VILLE DE BRUXELLES **STAD BRUSSEL**

DEPARTEMENT ESPACES PUBLICS ET VERTS - CELLULE ETUDES ET PERMIS
DEPARTEMENT OPENBARE EN GROENE RUIMTEN - CEL STUDIES EN VERGUNNINGEN

Rue des Halles, 4
1000 Bruxelles

Hallenstraat, 4
1000 Brussel

PARVIS NOTRE-DAME

MARQUAGE DU STATIONNEMENT

ONZE-LIEVE-VROUWVOORPLEIN

PARKEER MARKERING

SITUATION PROJETEE (Vue en plan)	DESSIN PAR GETEKEND DOOR
	PROPOSE PAR VOORGESTELD DOOR
ONTWERPEN TOESTAND (Planzicht)	CONTROLE PAR NAGEZIEN DOOR
	APPROUVE PAR GOEDGEKEURD DOOR
CAHIER SPECIAL DES CHARGES N° : BESTEK NR: EP-20XX-XX	PHASE : STADIUM: EXÉCUTION UITVOERING
DOSSIER N°/NR: PM 142/2020 CODE: 8167-2020	PLAN N°/NR: 2242-02
ECHELLES : SCHALEN: 1/200	BRUXELLES, LE BRUSSEL, 28/04/2023
L'ENTREPRENEUR DE AANNEMER	
pour accord voor akkoord	