


2 Plan R+1 niv.29.10
1/100e

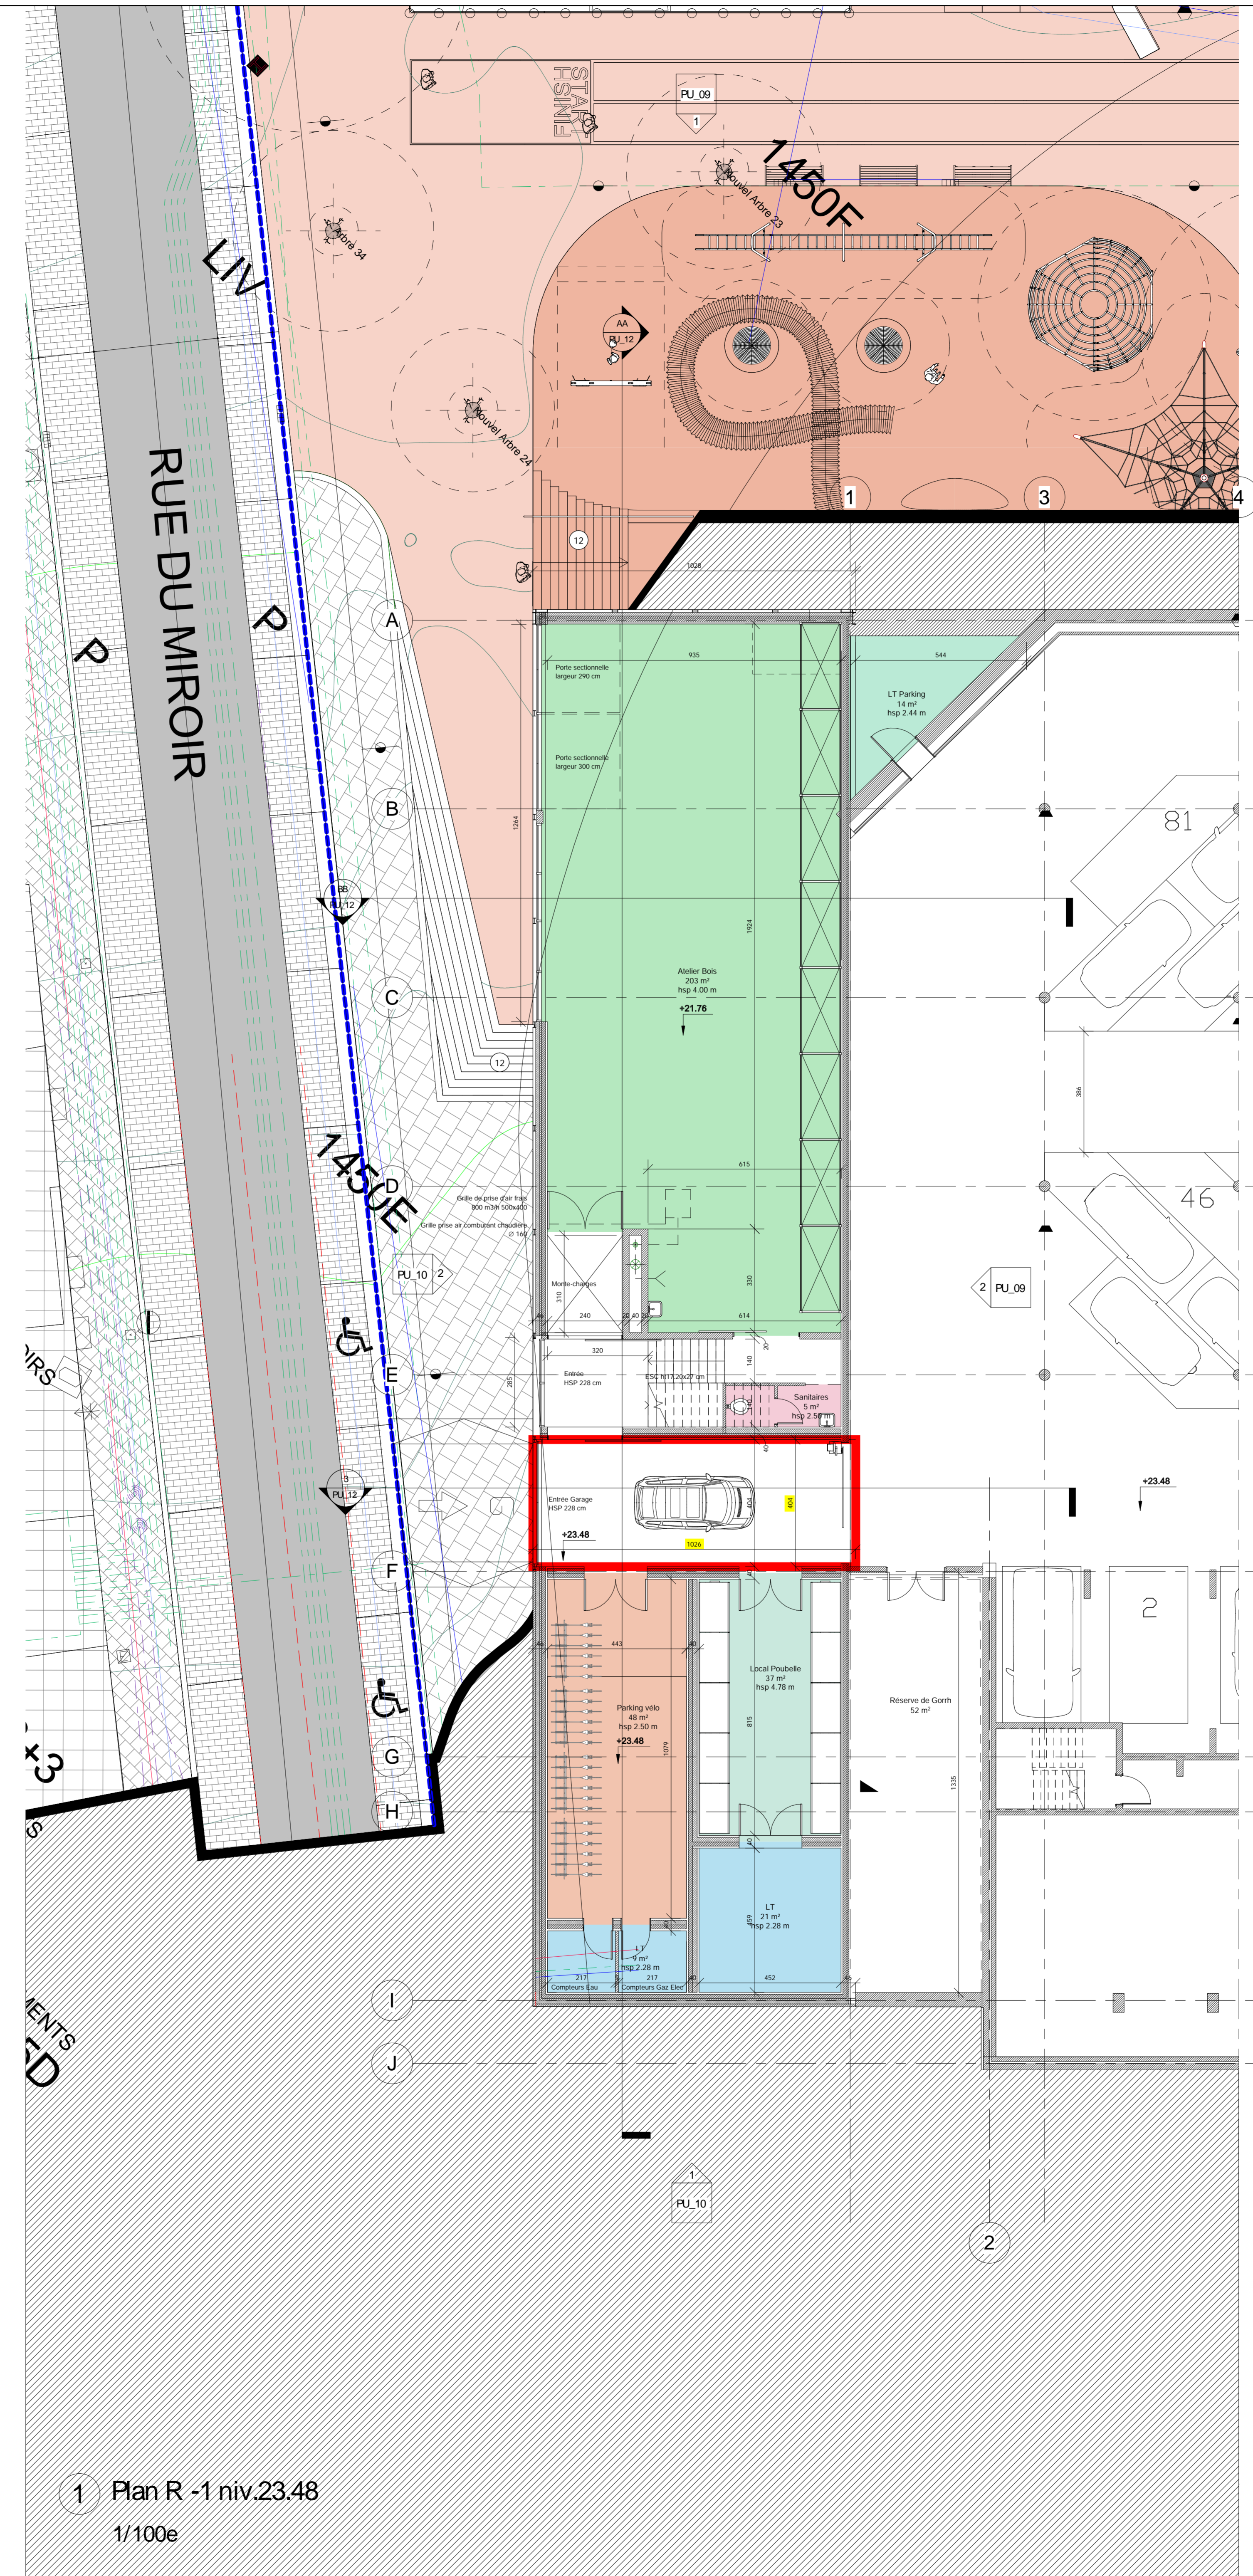

1 Plan R -1 niv.23.48
1/100e


3 Légende

Parc urbain de la Jonction

Permis d'Urbanisme
08/02/18

PU_08

Plan Niv Miroir et Mezzanine

As indicated






No. d'indice	Description	Date