



VILLE DE BRUXELLES

Département Urbanisme - Section Plan
CELLULE TOPOGRAPHIE

STAD BRUSSEL

Departement Stedenbouw - Sectie Plan
CEL. TOPOGRAFIE

PLAN DE DELIMITATION AFBAKENINGSPLAN

CHAUSSEE D'ANVERS ANTWERPSESTEENWEG

LEGENDE

- - - limite du propriété suivant le PV dressé contradictoirement par André Gomrée, géomètre expert - eigendomsgrens volgens het PV dat tegensprekelijk werd opgesteld door André Gomrée, landmeter expert
- partie à céder à la Ville de Bruxelles - aan de Stad Brussel af te staan gedeelte
- partie cédée à la Région Bruxelloise - afgestane gedeelte aan het Brussels Gewest
- façade / alignement tel que repris dans le bulletin d'alignement avec référence 76A05 - voorgevel / rooilijn zoals hernomen in het rooilijnbulletin met referentie 76A05
- cadastre version 2018 - kadaster versie 2018


ECHELLE SCHAAL	1/250	Daisy Debrouwer Géomètre expert - Landmeter expert
REFERENCE VILLE REFERENTIE STAD	7342	N° KAD: 170001
N° PLAN PRECADASTRATION NR PLAN PRECADASTRATIE	21813/10085	dessiné le 25/04/ 2019 getekend op 25/04/2019
INDICE INDEX	A B C D E	

LONGUEUR(M) - LENGTE (M)	
1 - 2	89,99
2 - 3	5,13
3 - 4	51,56
4 - 5	0,06
5 - 6	11,89
6 - 7	0,04
7 - 8	26,82
8 - 1	2,03

Description des limites - Beschrijving der grenzen	
1 - 2	façade / alignement - gevel / rooilijn
2 - 3	limite du propriété - eigendomsgrens
3 - 4	limite du propriété - eigendomsgrens
4 - 5	limite du propriété - eigendomsgrens
5 - 6	limite du propriété - eigendomsgrens
6 - 7	limite du propriété - eigendomsgrens
7 - 8	limite du propriété - eigendomsgrens
8 - 1	limite cadastrale - kadastrale grens

Description des points - Beschrijving der punten	
1	façade - voorgevel
2	façade - voorgevel
3	non matérialisé - niet gematerialiseerd
4	non matérialisé - niet gematerialiseerd
5	non matérialisé - niet gematerialiseerd
6	non matérialisé - niet gematerialiseerd
7	non matérialisé - niet gematerialiseerd
8	non matérialisé - niet gematerialiseerd

points-punten	x	y
1	149.047,48	172.203,88
2	149.075,50	172.289,40
3	149.080,37	172.287,80
4	149.064,32	172.238,81
5	149.064,27	172.238,83
6	149.059,67	172.227,86
7	149.059,71	172.227,85
8	149.049,35	172.203,10

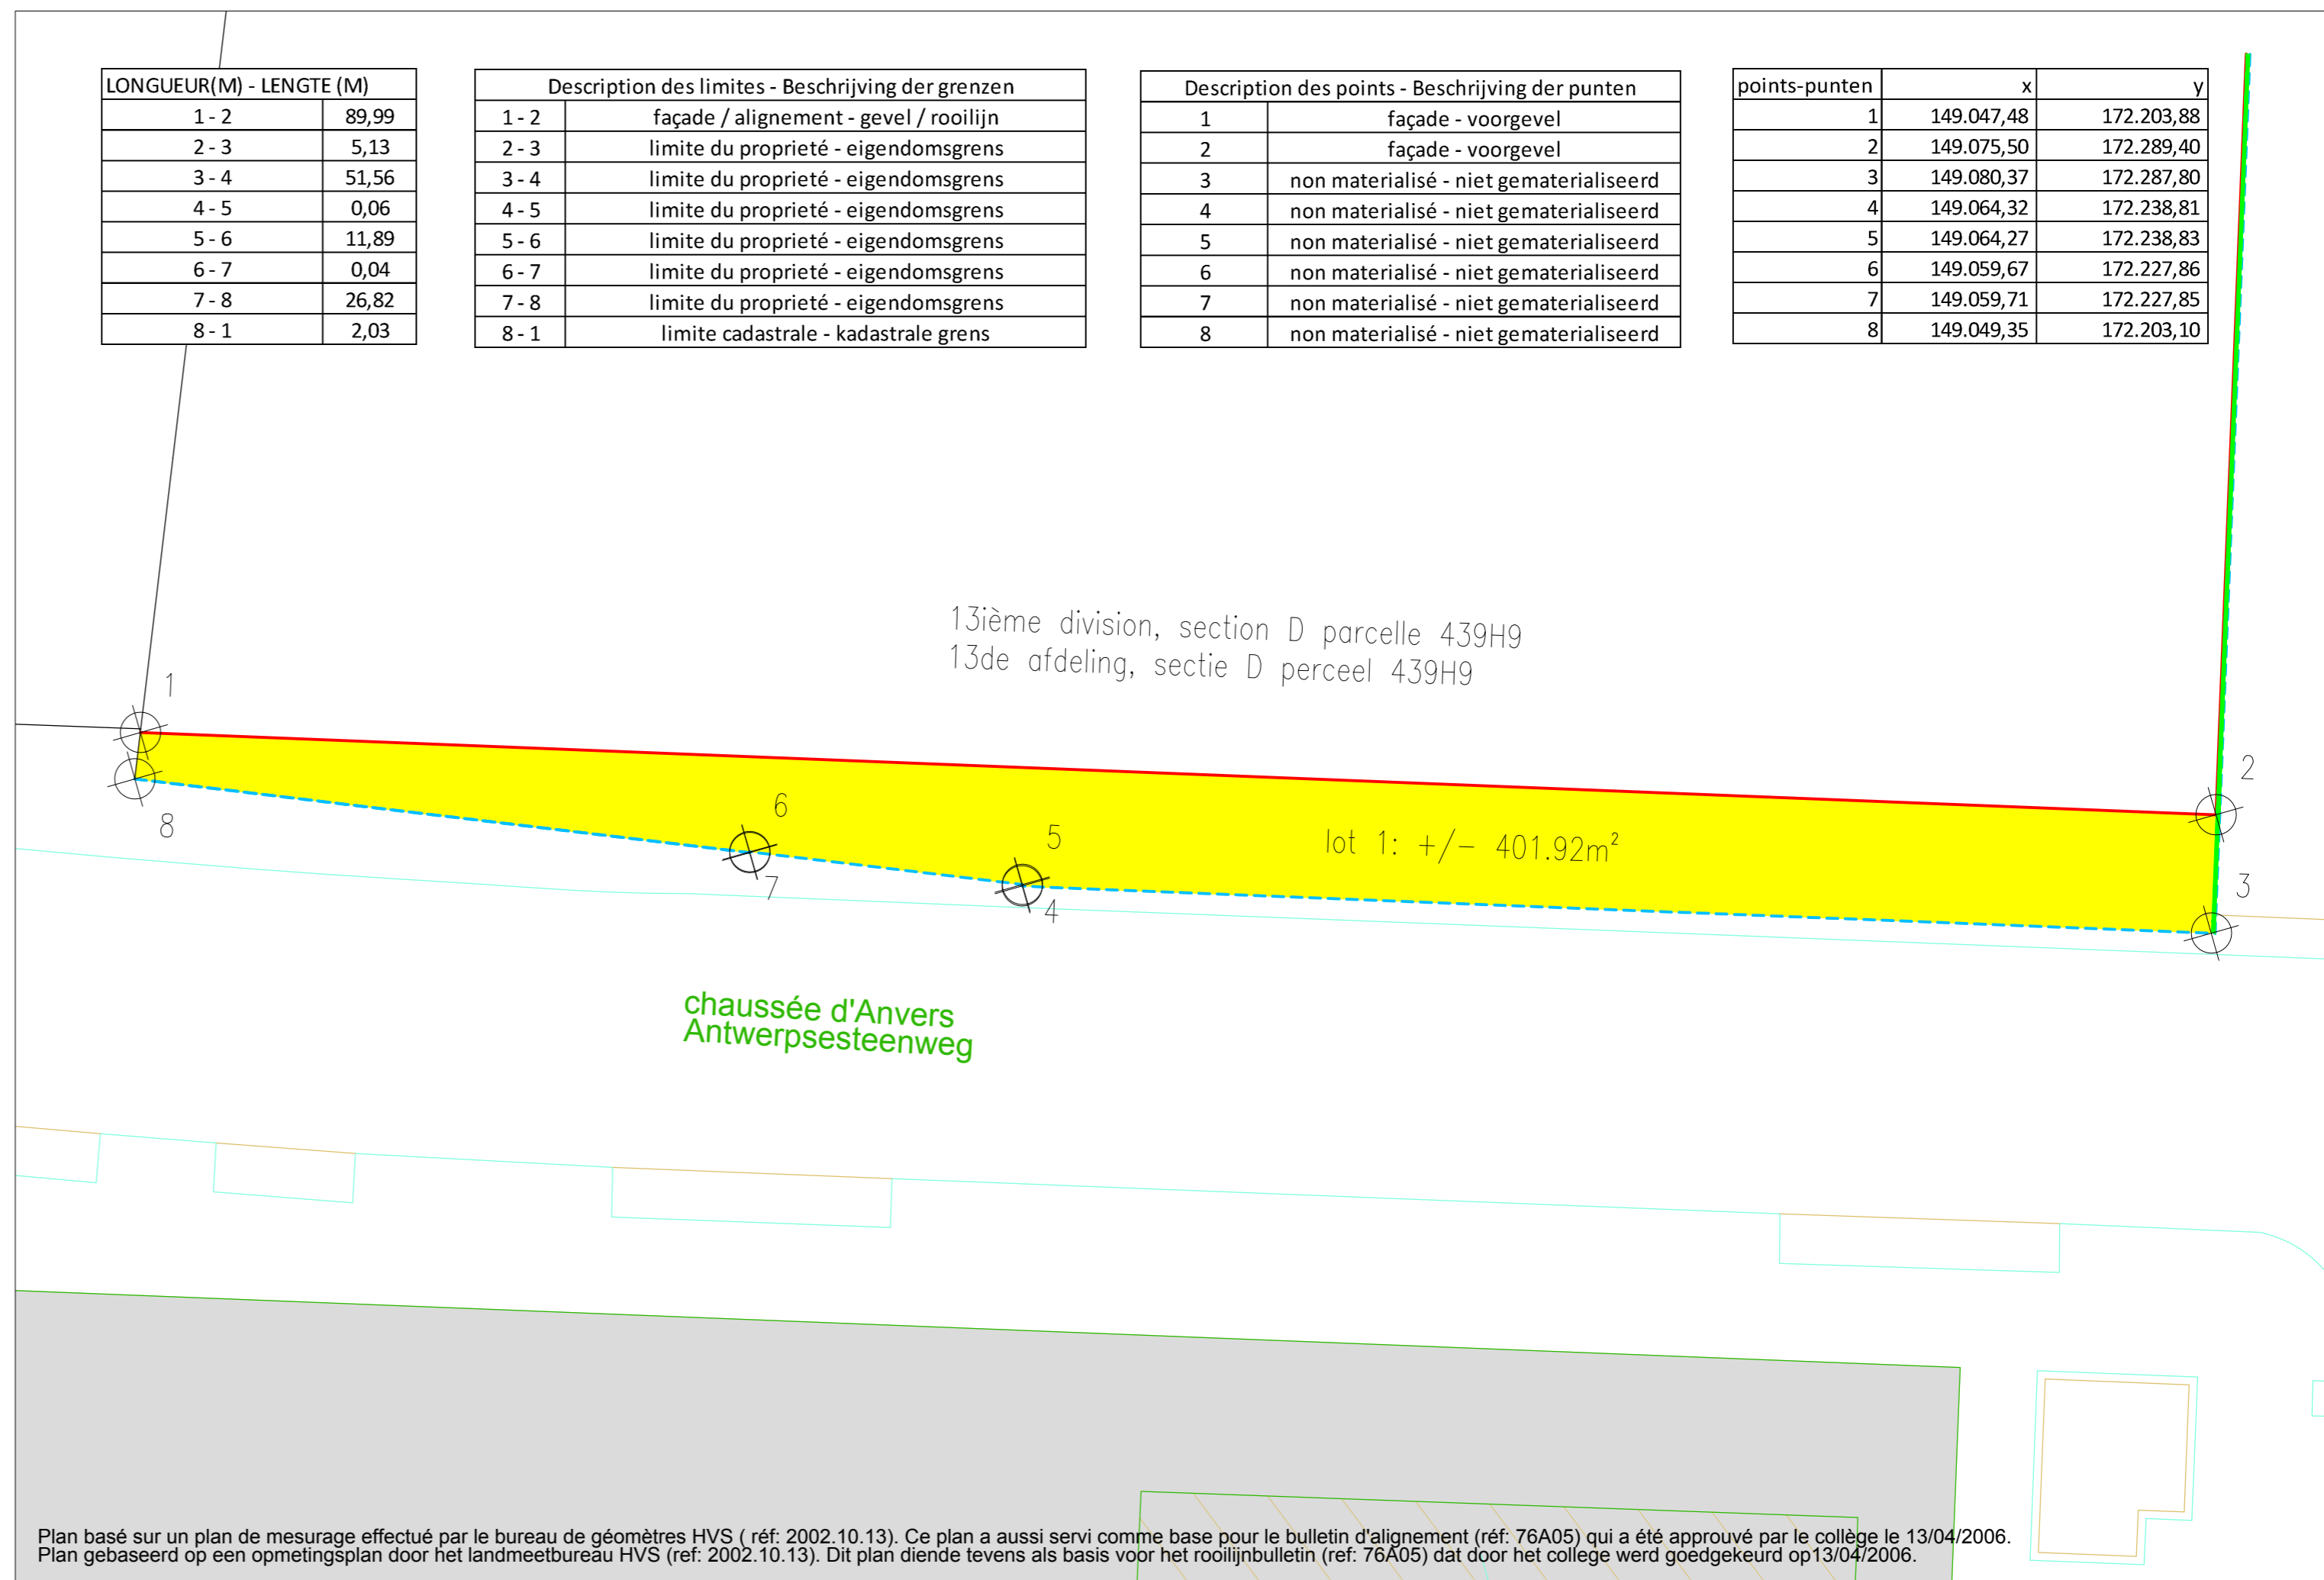

Plan basé sur un plan de mesurage effectué par le bureau de géomètres HVS (réf: 2002.10.13). Ce plan a aussi servi comme base pour le bulletin d'alignement (réf: 76A05) qui a été approuvé par le collège le 13/04/2006.
Plan gebaseerd op een opmetingsplan door het landmeetbureau HVS (ref: 2002.10.13). Dit plan diende tevens als basis voor het rooilijnbulletin (ref: 76A05) dat door het college werd goedgekeurd op 13/04/2006.