

VU ET ADOPTE PROVISOIREMENT PAR LE CONSEIL COMMUNAL EN SEANCE
DU
GEZIEN EN VOORLOPIG AANGENOMEN DOOR DE GEMEENTERAAD IN ZITTING
VAN

PAR LE CONSEIL :
VANWEGE DE RAAD : LE CONSEIL,
DE RAAD,

LE SECRETAIRE DE LA VILLE,
DE STADSSECRETARIS,

Luc SYMOENS

Ans PERSOONS
Echevine de l'Urbanisme
Schepen van Stedenbouw

LE COLLEGE DES BOURGMESTRE ET ECHEVINS CERTIFIE QUE LE PRESENT PLAN
A ETE DEPOSE A L'EXAMEN DU PUBLIC DANS LES BUREAUX DE L'ADMINISTRATION
COMMUNALE DU AU

HET COLLEGE VAN BURGEMEESTER EN SCHEPEN BEVESTIGT DAT HET PLAN TER
INZAGE VAN HET PUBLIEK OP DE GEMEENTELIJKE ADMINISTRATIEBURELEN WERD
NEERGELEGD VAN TOT

PAR LE COLLEGE :
VANWEGE HET COLLEGE : LE COLLEGE,
HET COLLEGE,

LE SECRETAIRE DE LA VILLE,
DE STADSSECRETARIS,

Luc SYMOENS

Ans PERSOONS
Echevine de l'Urbanisme
Schepen van Stedenbouw

VU ET ADOPTE DEFINITIVEMENT PAR LE CONSEIL COMMUNAL EN SEANCE
DU
GEZIEN EN DEFINITIEF AANGENOMEN DOOR DE GEMEENTERAAD IN ZITTING
VAN

PAR LE CONSEIL :
VANWEGE DE RAAD : LE CONSEIL,
DE RAAD,

LE SECRETAIRE DE LA VILLE,
DE STADSSECRETARIS,

Luc SYMOENS

Ans PERSOONS
Echevine de l'Urbanisme
Schepen van Stedenbouw



VILLE DE BRUXELLES
Département Urbanisme - Section Plan
CELLULE TOPOGRAPHIE
STAD BRUSSEL
Departement Stedenbouw - Sectie Plan
CEL TOPOGRAFIE


PLAN D'ALIGNEMENT ROOIJLNPLAN

PETIT CHEMIN VERT KORTE GROENWEG

levé par : opgemeten door :	dessiné par : getekend door :	vérifié par : nagezien door :	le Directeur, de Directeur,	le Directeur général, de Directeur generaal,
TENSEN & HUON sprl	M. VAN DER LINDEN	R. VAN DER PERRE	P. ITSCHERT	M. GOETYNCK
Topographie - Expertises Topografie - Expertises	Géomètre expert Landmeter expert	Inspecteur Principal e.a. Inspecteur	LE : DE :	LE : DE :
LE : 28/05/2021	LE : 01/07/2021	LE : DE :	LE : DE :	LE : DE :
ECHELLE SCHAAL	1/200	Titre Titel		
PLAN N° PLAN N°:	7507	PLAN D'ALIGNEMENT PETIT CHEMIN VERT		
INDICE INDEX	A B C D E	LE : 01/07/2021		

LEGENDE - VERKLARING

- alignement à MAINTENIR - te BEHOUDEN rooilijn
- alignement à SUPPRIMER - AF te SCHAFFEN rooilijn
- alignement à DECRETER - AF te KONDIGEN rooilijn
- limites cadastrales - kadastrale grenzen

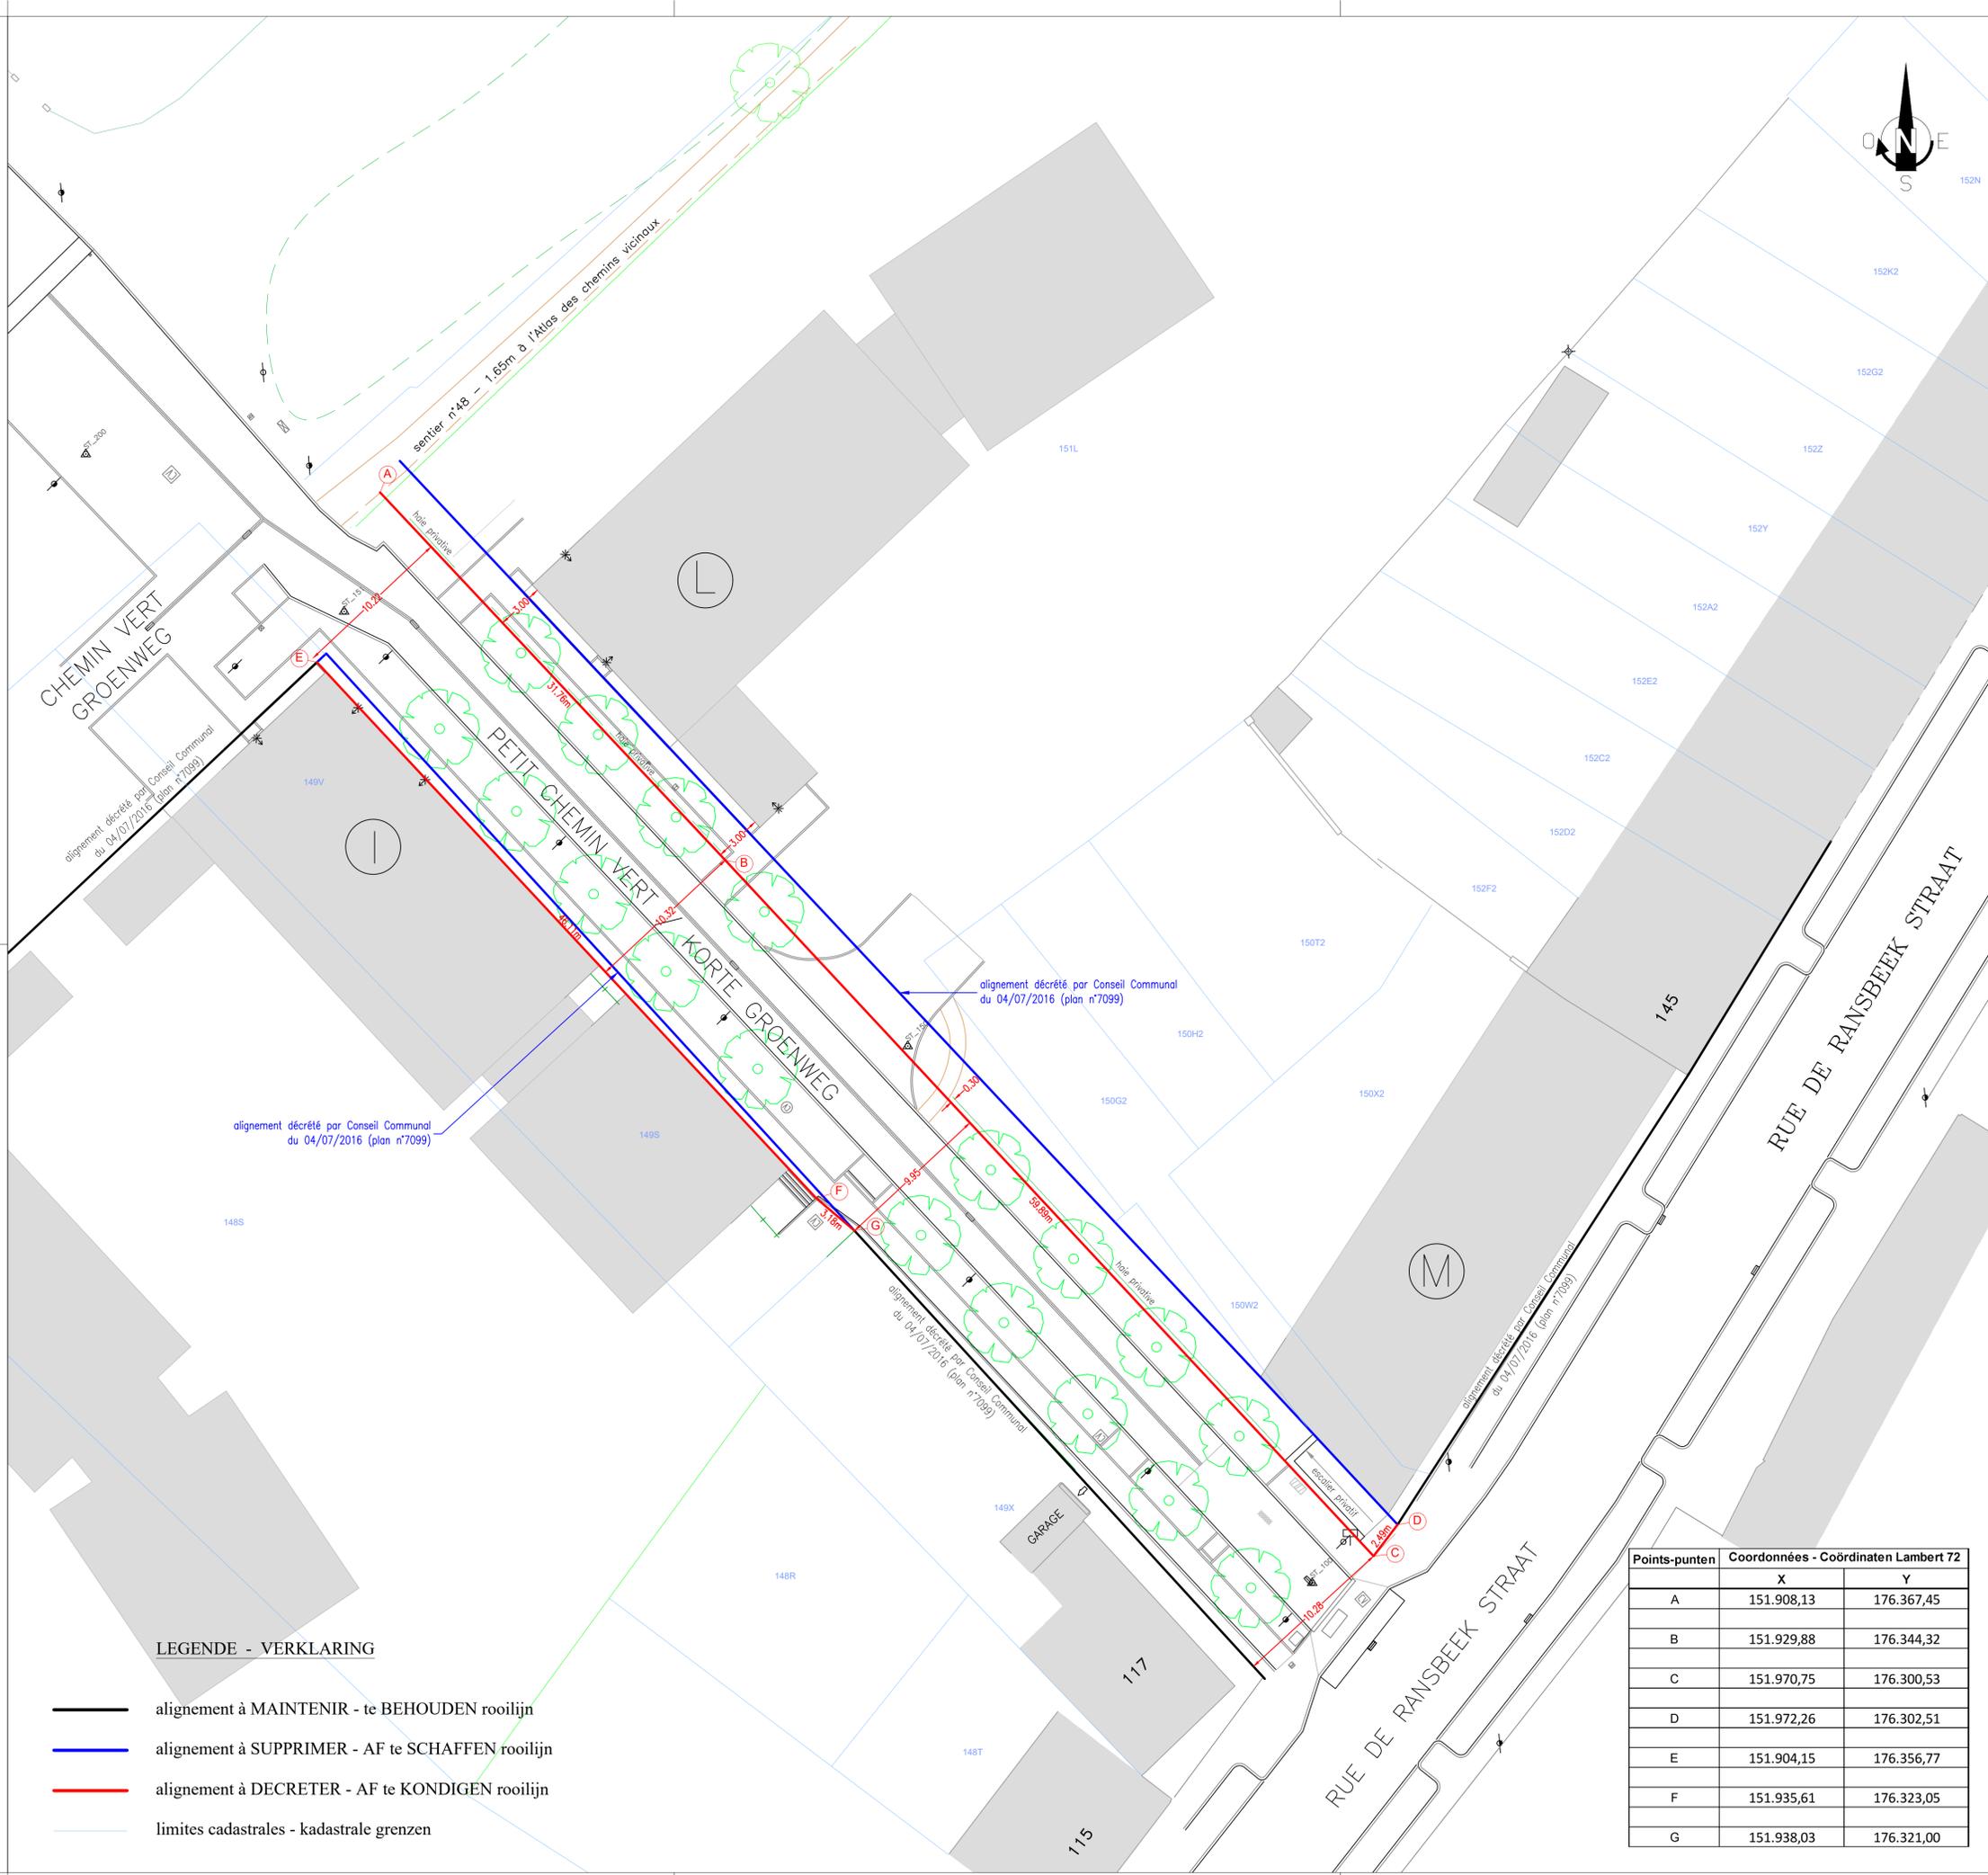

Points-punten	Coordonnées - Coördinaten Lambert 72	
	X	Y
A	151.908,13	176.367,45
B	151.929,88	176.344,32
C	151.970,75	176.300,53
D	151.972,26	176.302,51
E	151.904,15	176.356,77
F	151.935,61	176.323,05
G	151.938,03	176.321,00