


LEGENDE - VERKLARING

- alignement à MAINTENIR - te BEHOUDEN rooilijn
- alignement à SUPPRIMER - AF te SCHAFFEN rooilijn
- alignement à DECRETER - AF te KONDIGEN rooilijn
- limites cadastrales 2023 - kadastrale grenzen 2023
- voirie existante - bestaande wegenis
- emprise à incorporer dans la voirie - bij de wegenis in te lijven inneming
- parcelle propriété de la Ville à transférer au "Logement Bruxellois" - Stads eigendom over te dragen aan de "Brusselse woning"
- empreinte bâtiments existants et projetés - inplantig bestaende en nieuwe gebouwen
- passages publics sur sol privé - openbare doorgang op privé domein

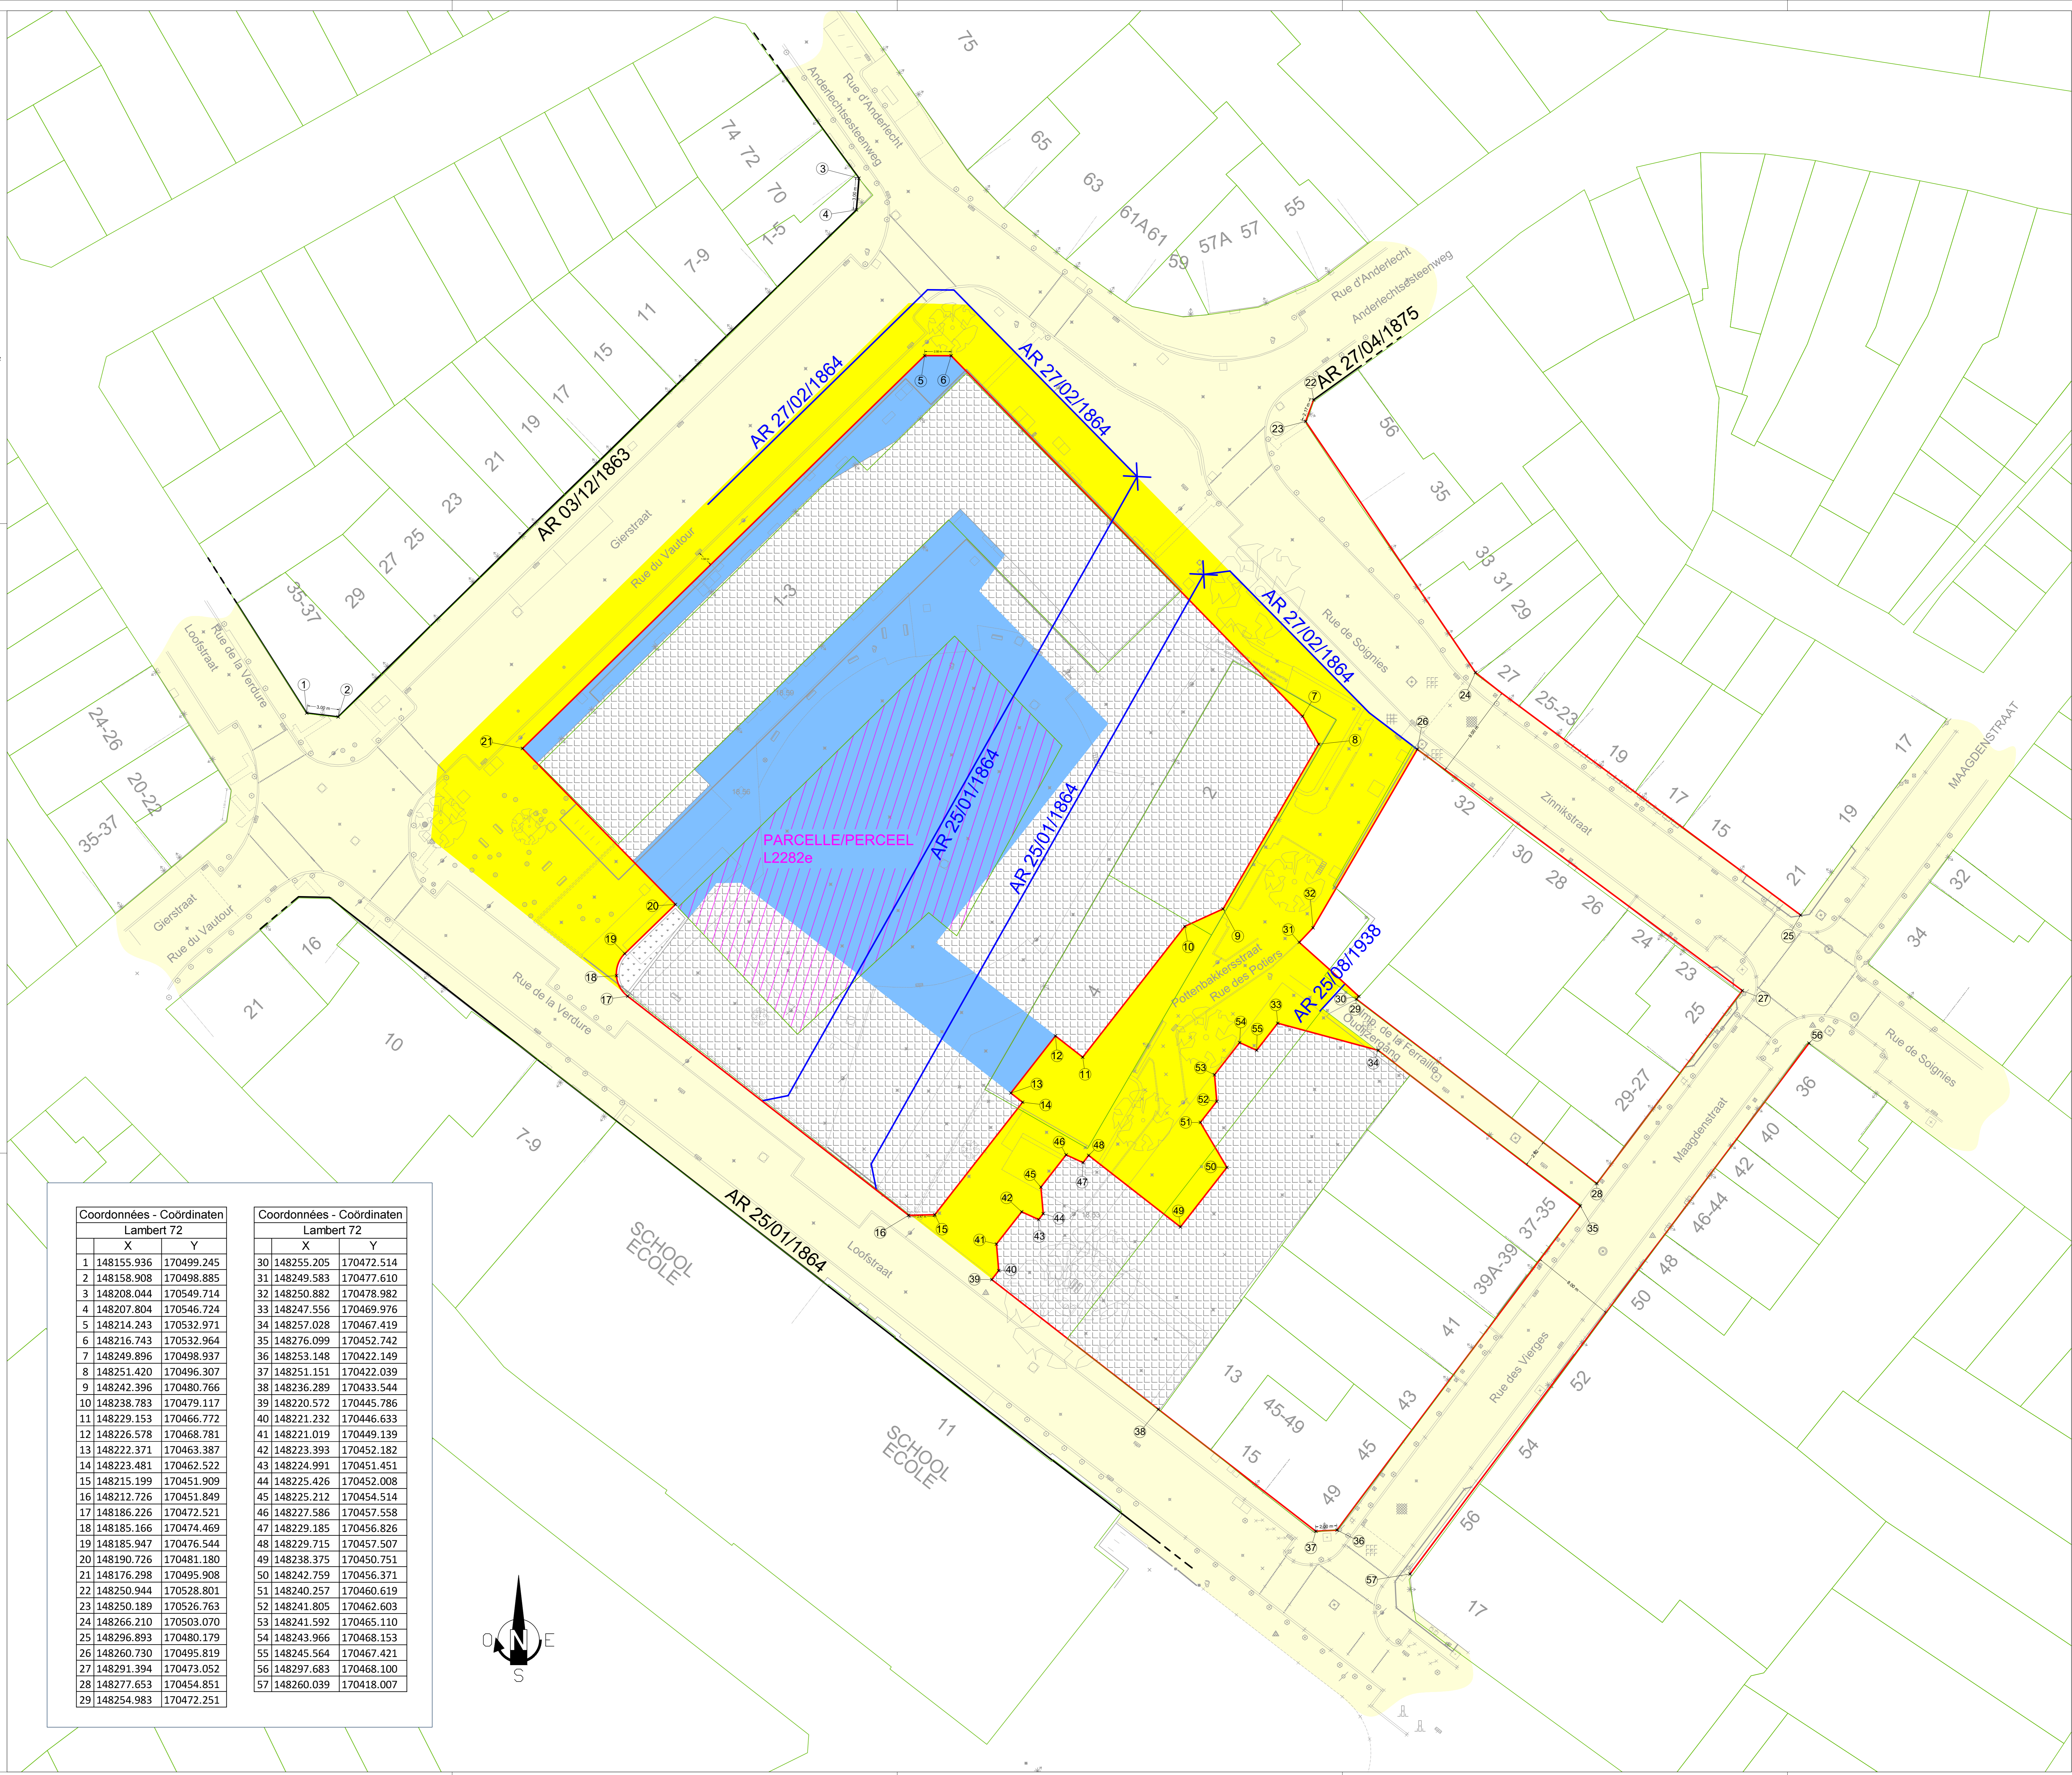

VU ET ADOPTE PROVISOIREMENT PAR LE CONSEIL COMMUNAL EN SEANCE DU _____ GEZIEN EN VOORLOPIG AANGENOMEN DOOR DE GEMEENTERAAD IN ZITTING VAN _____

LE COLLEGE DES BOURGMESTRE ET ECHEVINS CERTIFIE QUE LE PRESENT PLAN A ETE DEPOSE A L'EXAMEN DU PUBLIC DANS LES BUREAUX DE L'ADMINISTRATION COMMUNALE DU _____ AU _____

HET COLLEGE VAN BURGEMEESTER EN SCHEPEN BEVESTIGT DAT HET PLAN TER INZAGE VAN HET PUBLIEK OP DE GEMEENTELIJKE ADMINISTRATIEBURELEN WERD NEERGELEGD VAN _____ TOT _____

VU ET ADOPTE DEFINITIVEMENT PAR LE CONSEIL COMMUNAL EN SEANCE DU _____ GEZIEN EN DEFINITIEF AANGENOMEN DOOR DE GEMEENTERAAD IN ZITTING VAN _____

LE SECRETAIRE DE LA VILLE, DE STADSSECRETARIS, Dik LEONARD

PAR LE CONSEIL : VANWEGE DE RAAD :

LE CONSEIL, DE RAAD, Anis MAES Echevin de l'Urbanisme Schepen van Stedenbouw



VILLE DE BRUXELLES
 Département Développement urbain
 Direction Planification stratégique et opérationnelle
 CELLULE TOPOGRAPHIE ET EXPERTISE

STAD BRUSSEL
 Departement Stadsontwikkeling
 Directie strategische en operationele planning
 CEL TOPOGRAFIE EN EXPERTISE

PLAN D'ALIGNEMENT ROOILIJNPLAN

RUE DES POTIERS - POTTENBAKKERS
RUE DE SOIGNIES - ZINNIKSTRAAT
RUE DU VAUTOUR - GIERSTRAAT
RUE D'ANDERLECHT-ANDERLECHTSESTEENWEG
RUE DES VIERGES - MAAGDENSTRAAT

Coördonnées - Coördinaten Lambert 72		
	X	Y
1	148155.936	170499.245
2	148158.908	170498.885
3	148208.044	170549.714
4	148207.804	170546.724
5	148214.243	170532.971
6	148216.743	170532.964
7	148249.896	170498.937
8	148251.420	170496.307
9	148242.396	170480.766
10	148238.783	170479.117
11	148229.153	170466.772
12	148226.578	170468.781
13	148222.371	170463.387
14	148223.481	170462.522
15	148215.199	170451.909
16	148212.726	170451.849
17	148186.226	170472.521
18	148185.166	170474.469
19	148185.947	170476.544
20	148190.726	170481.180
21	148176.298	170495.908
22	148250.944	170528.801
23	148250.189	170526.763
24	148266.210	170503.070
25	148296.893	170480.179
26	148260.730	170495.819
27	148291.394	170473.052
28	148277.653	170454.851
29	148254.983	170472.251

Coördonnées - Coördinaten Lambert 72		
	X	Y
30	148255.205	170472.514
31	148249.583	170477.610
32	148250.882	170478.982
33	148247.556	170469.976
34	148257.028	170467.419
35	148276.099	170452.742
36	148253.148	170422.149
37	148251.151	170422.039
38	148236.289	170433.544
39	148220.572	170445.786
40	148221.232	170446.633
41	148221.019	170449.139
42	148223.393	170452.182
43	148224.991	170451.451
44	148225.426	170452.008
45	148225.212	170454.514
46	148227.586	170457.558
47	148229.185	170456.826
48	148229.715	170457.507
49	148238.375	170450.751
50	148242.759	170456.371
51	148240.257	170460.619
52	148241.805	170462.603
53	148241.592	170465.110
54	148243.966	170468.153
55	148245.564	170467.421
56	148297.683	170468.100
57	148260.039	170418.007



levé par : opgemeten door :	dessiné par : getekend door :	vérifié par : nagezien door :	le Directeur, de Directeur,	le Directeur général, de Directeur general,
E. OZER	O. OUBRAHAM	R. VAN DER PERRE	P. ITSCHERT	M. GOETYNCK
Géomètre expert Landsmeet expert	Géomètre expert Landsmeet expert	Chef de service technique Technisch diensthoofd		
LE : 31/05/2023	LE : 01/12/2023	DE :	LE : DE :	LE : DE :
ECHELLE SCHAAL: 1/200				
PLAN N° PLAN nr. 7618				
INDEX INDEX A B C D E				