VILLE DE BRUXELLES
STAD BRUSSEL

SERVICE TECHNIQUE DES TRAVAUX PUBLICS
DIVISION : URBANISME
TECHNISCHE DIENST VAN OPENBARE WERKEN
AFDELING : STEDEBOUW

PLAN PARTICULIER D'AMENAGEMENT N° / BIJZONDER PLAN VAN AANLEG N° **48-06 b**

QUARTIER SQUARE PRINCE CHARLES-DREVE SAINTE-ANNE
WIJK PRINS KARELSQUARE-SINT-ANNADREEF

Ilots compris entre la drève Sainte-Anne et les rues de Vrière, du Verdier, des Artistes, des Chrysanthèmes et des Horticulteurs.

Huizenblokken begrepen tussen de Sint Annadreef, de de Vrière-, de Groenvink-, de Kunstenaars-, de Chrysanten- en de Tuinbouwersstraat.

FEUILLE N° / BLAD N° **2** PLAN DE LA SITUATION EXISTANTE / PLAN VAN DE BESTAANDE TOESTAND

ECHELLE : / SCHAAL : 1/500

BRUXELLES, LE / BRUSSEL, DE 16-4-1988

L'INGENIEUR-DIRECTEUR GENERAL / DE INGENIEUR-DIRECTEUR GENERAL

J. BREDART

DOCUMENTS CONSTITUANT LE P.P.A. N° 48-06 b
DOKUMENTEN DIE DEEL UITMAKEN VAN HET B.P.A. N° 48-06 .

- PREMIERE FEUILLE : le plan d'aménagement / EERSTE BLAD: het plan van aanleg
- DEUXIEME FEUILLE : le plan de la situation existante / TWEEDE BLAD: het plan van de bestaande toestand
- Un cahier de prescriptions d'urbanisme. / Een stedebouwkundig voorschriftenboekje.

VU ET ADOPTE PROVISOIREMENT PAR LE CONSEIL COMMUNAL EN SEANCE DU 11-1-1988

GEZIEN EN VOORLOPIG AANGENOMEN DOOR DE GEMEENTERAAD IN ZITTING VAN 11-1-1988

PAR LE CONSEIL : / VANWEGE DE RAAD :

LE SECRETAIRE, / DE SECRETARIS, — LE CONSEIL, / DE RAAD,

Paul CAMPIN

LE COLLEGE DES BOURGMESTRE ET ECHEVINS CERTIFIE QUE LE PRESENT PLAN A ETE DEPOSE A L'EXAMEN DU PUBLIC DANS LES BUREAUX DE L'ADMINISTRATION COMMUNALE DU 15-1-1988 AU 15-2-1988

HET COLLEGE VAN BURGEMEESTER EN SCHEPENEN BEVESTIGT DAT ONDERHAVIG PLAN TER INZAGE VAN HET PUBLIEK OP DE GEMEENTELIJKE ADMINISTRATIEBUREELEN WERD NEERGELEGD VAN 15-1-1988 TOT 15-2-1988

PAR LE COLLEGE : / VANWEGE HET COLLEGE :

LE SECRETAIRE, / DE SECRETARIS, — LE COLLEGE, / HET COLLEGE,

VU ET ADOPTE PROVISOIREMENT (POUR DEUXIEME ENQUETE PUBLIQUE) PAR LE CONSEIL COMMUNAL EN SEANCE DU 02-05-1988

GEZIEN EN VOORLOPIG AANGENOMEN (VOOR TWEEDE OPENBAAR ONDERZOEK) DOOR DE GEMEENTERAAD IN ZITTING VAN 02-05-1988

PAR LE CONSEIL : / VANWEGE DE RAAD :

LE SECRETAIRE, / DE SECRETARIS, — LE CONSEIL, / DE RAAD,

LE COLLEGE DES BOURGMESTRE ET ECHEVINS CERTIFIE QUE LE PRESENT PLAN A ETE DEPOSE A L'EXAMEN DU PUBLIC (POUR DEUXIEME ENQUETE PUBLIQUE) DANS LES BUREAUX DE L'ADMINISTRATION COMMUNALE DU 16-05-1988 AU 14-06-1988

HET COLLEGE VAN BURGEMEESTER EN SCHEPENEN BEVESTIGT DAT ONDERHAVIG PLAN TER INZAGE VAN HET PUBLIEK (VOOR TWEEDE OPENBAAR ONDERZOEK) OP DE GEMEENTELIJKE ADMINISTRATIEBUREELEN WERD NEERGELEGD VAN 16-05-1988 TOT 14-06-1988

PAR LE COLLEGE : / VANWEGE HET COLLEGE :

LE SECRETAIRE, / DE SECRETARIS, — LE COLLEGE, / HET COLLEGE,

VU ET ADOPTE DEFINITIVEMENT PAR LE CONSEIL COMMUNAL EN SEANCE DU 07-11-1988

GEZIEN EN DEFINITIEF AANGENOMEN DOOR DE GEMEENTERAAD IN ZITTING VAN 07-11-1988

PAR LE CONSEIL : / VANWEGE DE RAAD :

LE SECRETAIRE, / DE SECRETARIS, — LE CONSEIL, / DE RAAD,

Vu pour être annexé à l'arrêté de l'Exécutif de la Région de Bruxelles-Capitale du 31 mai 1990.

Le Ministre-Président,

(s) Charles PICQUE.

Gezien om te worden gehecht bij het besluit van de Brussels-Hoofdstedelijke Executieve van 31 mei 1990.

De Minister-Voorzitter,

(g) Charles PICQUE.

Pour copie conforme
L'Architecte Chef de Service,
GASPAR
(s) F. GASPAR

Copie certifiée conforme à l'original
Bruxelles, le 24-05-1990
Pour le Collège : / Le Collège,

LEGENDE

- Limite du plan particulier. / Grens van het bijzonder plan.
- Limite du P.P.A. 48-05 / Grens van het B.P.A. 48-05
- Parcelles, bâtiments existants, cours intérieures et numéros de police. / Percelen, bestaande gebouwen, overdekte koeren en politienummers.
- Cours et jardins. / Koeren en tuinen.
- Arbre existant. / Bestaande boom.
- Etang. / Vijver.
- Hauteur de niveau des bâtiments existants: / Aantal bouwlagen der bestaande gebouwen:
  - à toiture plate / met platte dak
  - avec toiture à versants / met hellend dak
  - avec toiture à la Mansard / met mansardedak
- AFFECTATION DES PARCELLES / BESTEMMING VAN DE PERCELEN
- Indication d'une affectation mixte (rez-de-chaussée et étages). / Aanduiding van een gemengde bestemming (gelijkvloers en verdiepingen).
- Indication de 2 ou plusieurs affectations différentes du rez-de-chaussée et des étages. / Aanduiding van 2 of meer verschillende bestemmingen van het gelijkvloers en de verdiepingen.
- Affectation des étages. / Bestemming van de verdiepingen.
- Affectation du rez-de-chaussée lorsqu'elle est distincte de celle des étages. / Bestemming van het gelijkvloers wanneer ze verschilt van deze van de verdiepingen.
- Bureau et activité annexes. / Bureel en aanhorige activiteiten.
- Commerces divers et activités annexes. / Verscheidene handel en aanhorige activiteiten.
- Logement. / Woning.
- Petits bureaux. / Kleine kantoren.
- Ateliers, dépôts et entreprises. / Ateliers, stapelplaatsen en ondernemingen.
- Réaménagement. / Ordening.
- Zone d'espace vert. / Groene zone.
- Zone de recul. / Achterinrichtingszone.
- C Carrosseries et/ou véhicules lourdes. / Wagenwerkplaatsen of zwaar voertuigen.
- tv Terrain vague. / Braakliggende grond.
- V Vide. / Leegte.

PLAN DE SITUATION ECHELLE / SCHAAL 1/5000 LIGGINGSPLAN

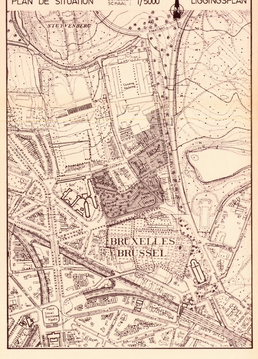

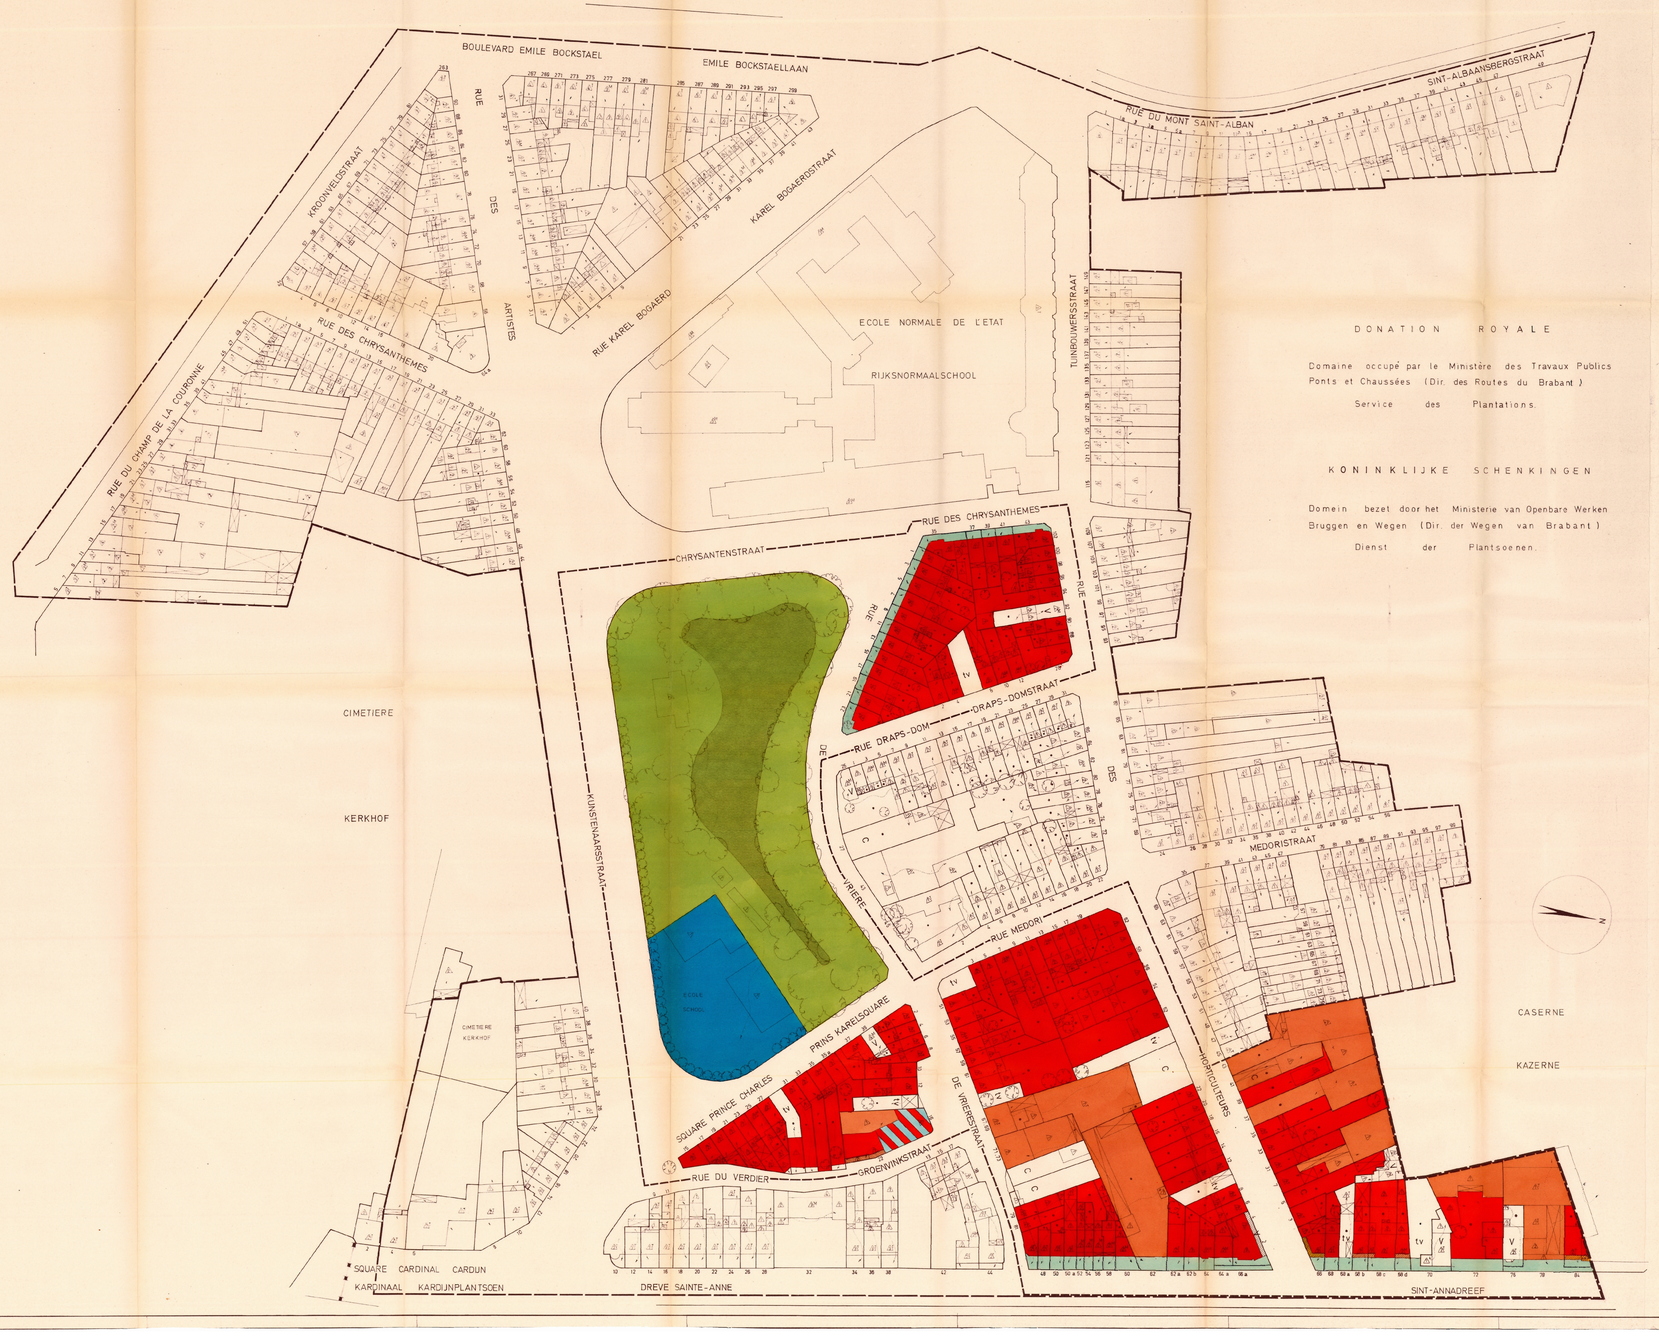

DONATION ROYALE

Domaine occupé par le Ministère des Travaux Publics Ponts et Chaussées (Dir. des Routes du Brabant)

Service des Plantations.

KONINKLIJKE SCHENKINGEN

Domein bezet door het Ministerie van Openbare Werken Bruggen en Wegen (Dir. der Wegen van Brabant)

Dienst der Plantsoenen.