

VU ET ADOPTE PAR LE CONSEIL COMMUNAL EN SEANCE  
DU .....  
GEZIEN EN AANGENOMEN DOOR DE GEMEENTERAAD IN ZITTING  
VAN .....

PAR LE CONSEIL :  
VANWEGE DE RAAD :








LE SECRETAIRE DE LA VILLE,  
DE STADSSECRETARIS,


LE CONSEIL,  
DE RAAD,

Luc SYMOENS

Ans PERSOONS  
Echevine de l'Urbanisme  
Schepen van Stedenbouw

LEGENDE - VERKLARING

-  alignement à MAINTENIR - te BEHOUDEN rooilijn
-  alignement à SUPPRIMER - AF te SCHAFFEN rooilijn
-  alignement à DECRETER - AF te KONDIGEN rooilijn
-  voirie existante - bestaande wegenis
-  emprise à incorporer dans la voirie - bij de wegenis in te lijven inneming
-  emprise de la voirie à transférer au demandeur- over te dragen wegenis inneming aan de aanvrager
-  fond de plan - grondplan

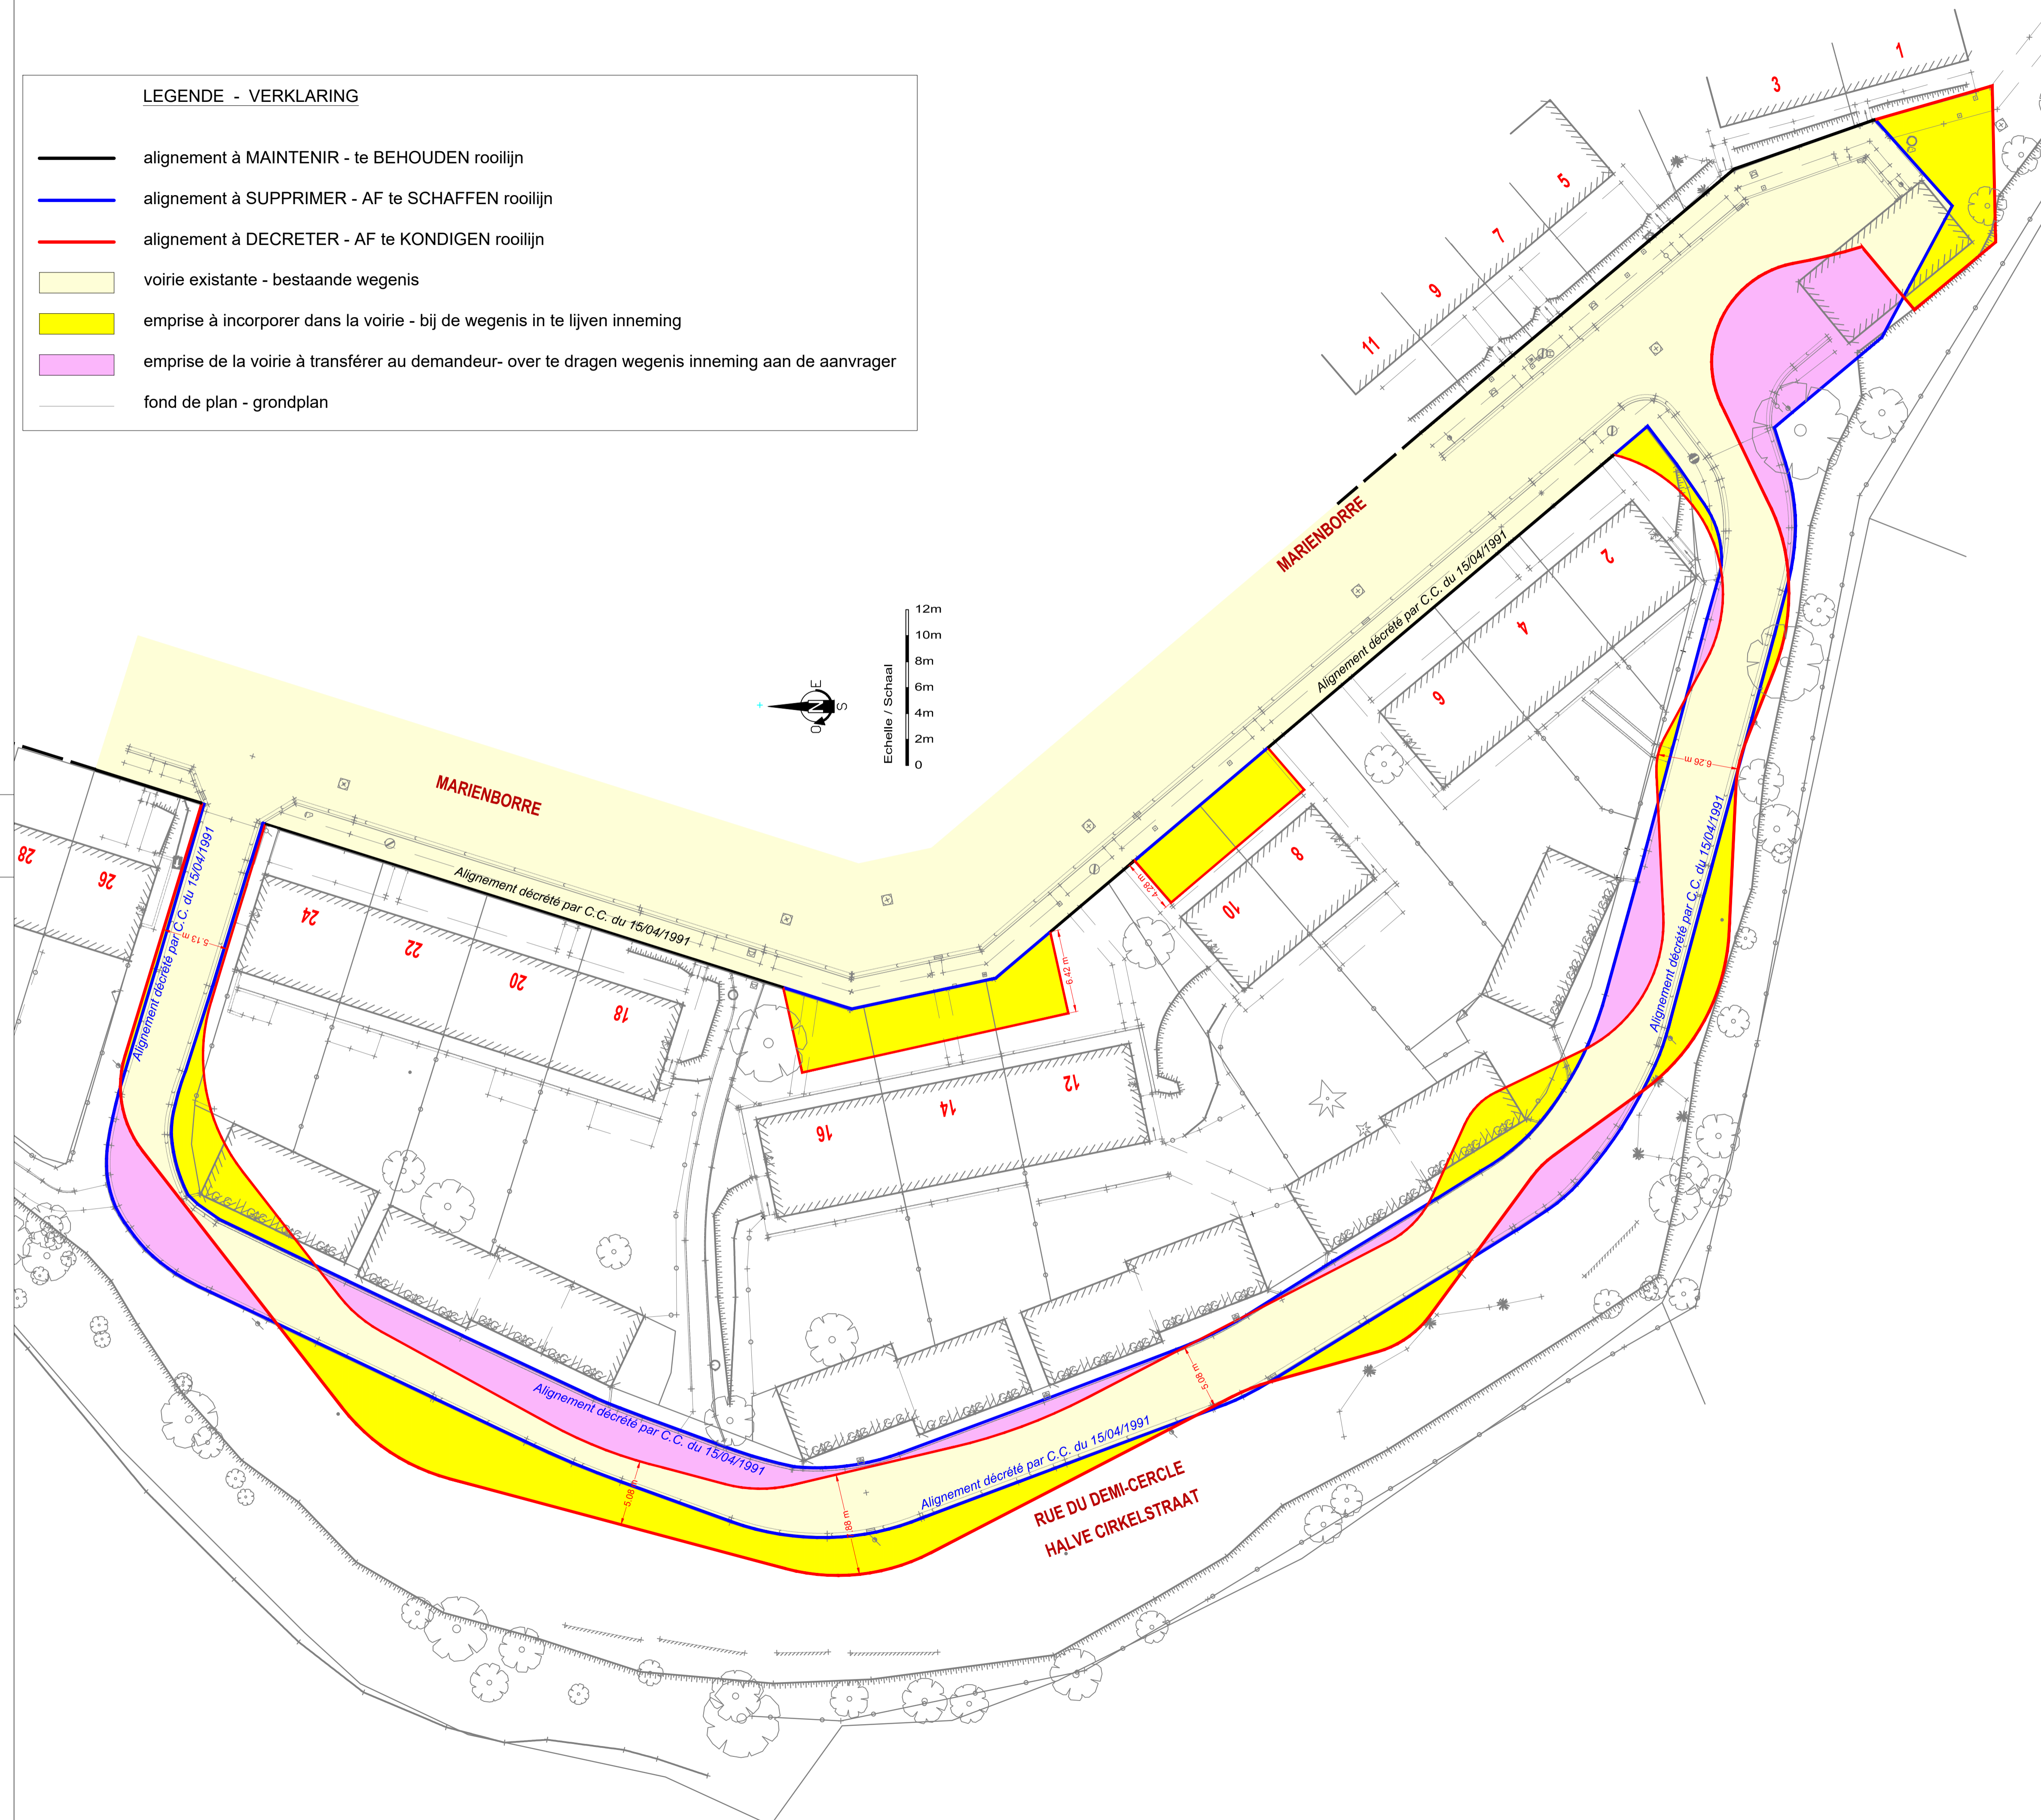

**VILLE DE BRUXELLES**  
Département Urbanisme - Section Plan  
CELLULE TOPOGRAPHIE  
**STAD BRUSSEL**  
Departement Stedenbouw - Sectie Plan  
CEL TOPOGRAFIE

**PLAN DE MODIFICATION D'ALIGNEMENT  
ROOILIJNWIJZIGINGSPLAN**

**MARIENBORRE - RUE DU DEMI-CERCLE  
MARIENBORRE - HALVE CIRKELSTRAAT**

levé par : opgemeten door :	dessiné par : getekend door :	vérifié par : nagezien door :	le Directeur, de Directeur,	le Directeur général, de Directeur generaal,	
SET S.A.	O.OUBRAHAM	R. VAN DER PERRE	P. ITSCHERT	M. GOETYNCK	
LE : DE :	LE : DE :	LE : DE :	LE : DE :	LE : DE :	
ECHELLE SCHAAL	1/250				
PLAN N° PLAN Nr.	7498				
INDICE INDEX	A	B	C	D	E